

ORIGINALE



DETERMINAZIONE N. 25 DEL 26. GIU. 2017

REGISTRO GENERALE N. 615 DEL 26-06-2017

OGGETTO: Individuazione aree per lo svolgimento temporaneo dell'attività di commercio su aree pubbliche durante la stagione estiva 2017 presso le borgate di Donnalucata, Cava D'Aliga e Sampieri.

IL CAPO SETTORE

Premesso che annualmente le borgate di Donnalucata, Cava D'Aliga e Sampieri diventano meta di numerosi turisti e visitatori alla scoperta delle bellezze paesaggistiche del nostro territorio e alla conoscenza di prodotti tipici locali che solo la nostra terra è in grado di offrire;

Vista la deliberazione di C.C. n. 21 del 29.03.2010, divenuta esecutiva il 20/05/2010, con la quale sono state approvate le norme tecniche e le direttive per il commercio su aree pubbliche, nonché il Regolamento per l'esercizio del Commercio su tali aree;

Visto l'art. 36 - comma 3 - del predetto Regolamento Comunale, il quale stabilisce che possono essere rilasciate autorizzazioni temporanee per esercitare l'attività di cui all'art.1 comma 2, lettera a) e b) della L.R.N.18/1995 nei limiti dei posteggi istituiti quale momento o strumento di promozione dello specifico comparto del commercio su aree pubbliche o di specifici settori merceologici;

Considerato che durante il periodo estivo, è opportuno assicurare, nelle suddette borgate marinare, un adeguato equilibrio alla rete di vendita in considerazione anche del notevole incremento demografico causato sia dallo spostamento della popolazione residente nel centro urbano di Scicli che dall'afflusso di numerosi villeggianti;

Atteso che, nelle more di definire l'iter relativo alla rielaborazione della disciplina comunale per il commercio su aree pubbliche da parte del Consiglio Comunale, si ritiene opportuno stabilire con un unico provvedimento, per l'arco temporale che va dal 8 luglio al 10 settembre c.a., le aree e i posteggi per lo svolgimento dell'attività di commercio su aree pubbliche;

Ritenuto, dover individuare altre aree al fine di accogliere, fra l'altro, in questo momento di crisi, le numerose richieste degli operatori commerciali che intendono pubblicizzare a scopo commerciale i propri prodotti aziendali;

Sentito il parere favorevole del Comando di Polizia Municipale;

Ritenuto, pertanto, di dover provvedere in merito;

Viste le LL.RR. nn. 18/95 e 2/96;

DETERMINA

Per la causale in premessa:

1. di stabilire che,


per il periodo dal 8 luglio al 10 settembre 2017, lo svolgimento dell'attività di commercio su aree pubbliche sarà effettuato nelle aree e nella misura dei posteggi come individuati negli allegati, che sotto la lettera **A** (frazione di Donnalucata), **B** (frazione di Cava D'Aliga) e **C** (frazione di Sampieri), si allegano alla presente formandone parte integrante e sostanziale;

- l'utilizzo delle aree è soggetto al pagamento del canone di concessione previsto dal vigente "Regolamento Comunale C.O.S.A.P.";
- l'assegnazione dei singoli posteggi, secondo le dimensioni richieste e nei limiti del numero previsto della presente determinazione, avverrà attraverso la procedura selettiva ai sensi della vigente normativa in materia;
- a tutti gli operatori, assegnatari dei predetti posteggi, verrà rilasciata relativa autorizzazione amministrativa temporanea, limitatamente al periodo sopra stabilito. La stessa deve essere tenuta presso il posteggio e posta in modo ben visibile tale da consentire, in qualsiasi momento, il controllo da parte degli Organi di vigilanza.

2. **Di fare obbligo** agli operatori commerciali, assegnatari di posteggio al ritiro della prevista autorizzazione amministrativa, previa consegna al Settore Edilizia e Attività Produttive, delle copie delle attestazioni di avvenuto pagamento del canone COSAP relative alle occupazioni del suolo pubblico.
3. **Di demandare** al Comando di Polizia Municipale gli adempimenti necessari scaturenti dal presente provvedimento sanzionando gli operatori commerciali che non ottemperino alle prescrizioni previste dal vigente regolamento comunale per il commercio su aree pubbliche.
4. **Di dare atto** che la presente viene pubblicata all'albo pretorio on-line del Comune di Scicli, per 15 giorni consecutivi, ai sensi del D. Lgs. n. 33/2013.
5. **Di trasmettere** la presente determinazione al Servizio Segreteria per i conseguenti adempimenti di sua competenza ed in copia al Comando della Polizia Municipale, al Settore Urbanistica e Ambiente, alla Tenenza dei Carabinieri di Scicli, al Sindaco.

IL CAPO SETTORE
Ing. *Giulio Carbone*

ALLEGATO 'A'

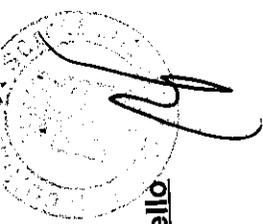


DONNALUCATA - Via Pirandello


Alimentari - produttori agricoli

- N. 1 posteggio 4 x 3 - dalle 8 alle 20
- N. 2 posteggio 4 x 3 - dalle 8 alle 20
- N. 3 posteggio 4 x 3 - dalle 8 alle 20

Alimentari - ortofrutta

- N. 4 posteggio 4 x 3 - dalle 8 alle 20
- N. 5 posteggio 4 x 3 - dalle 8 alle 20

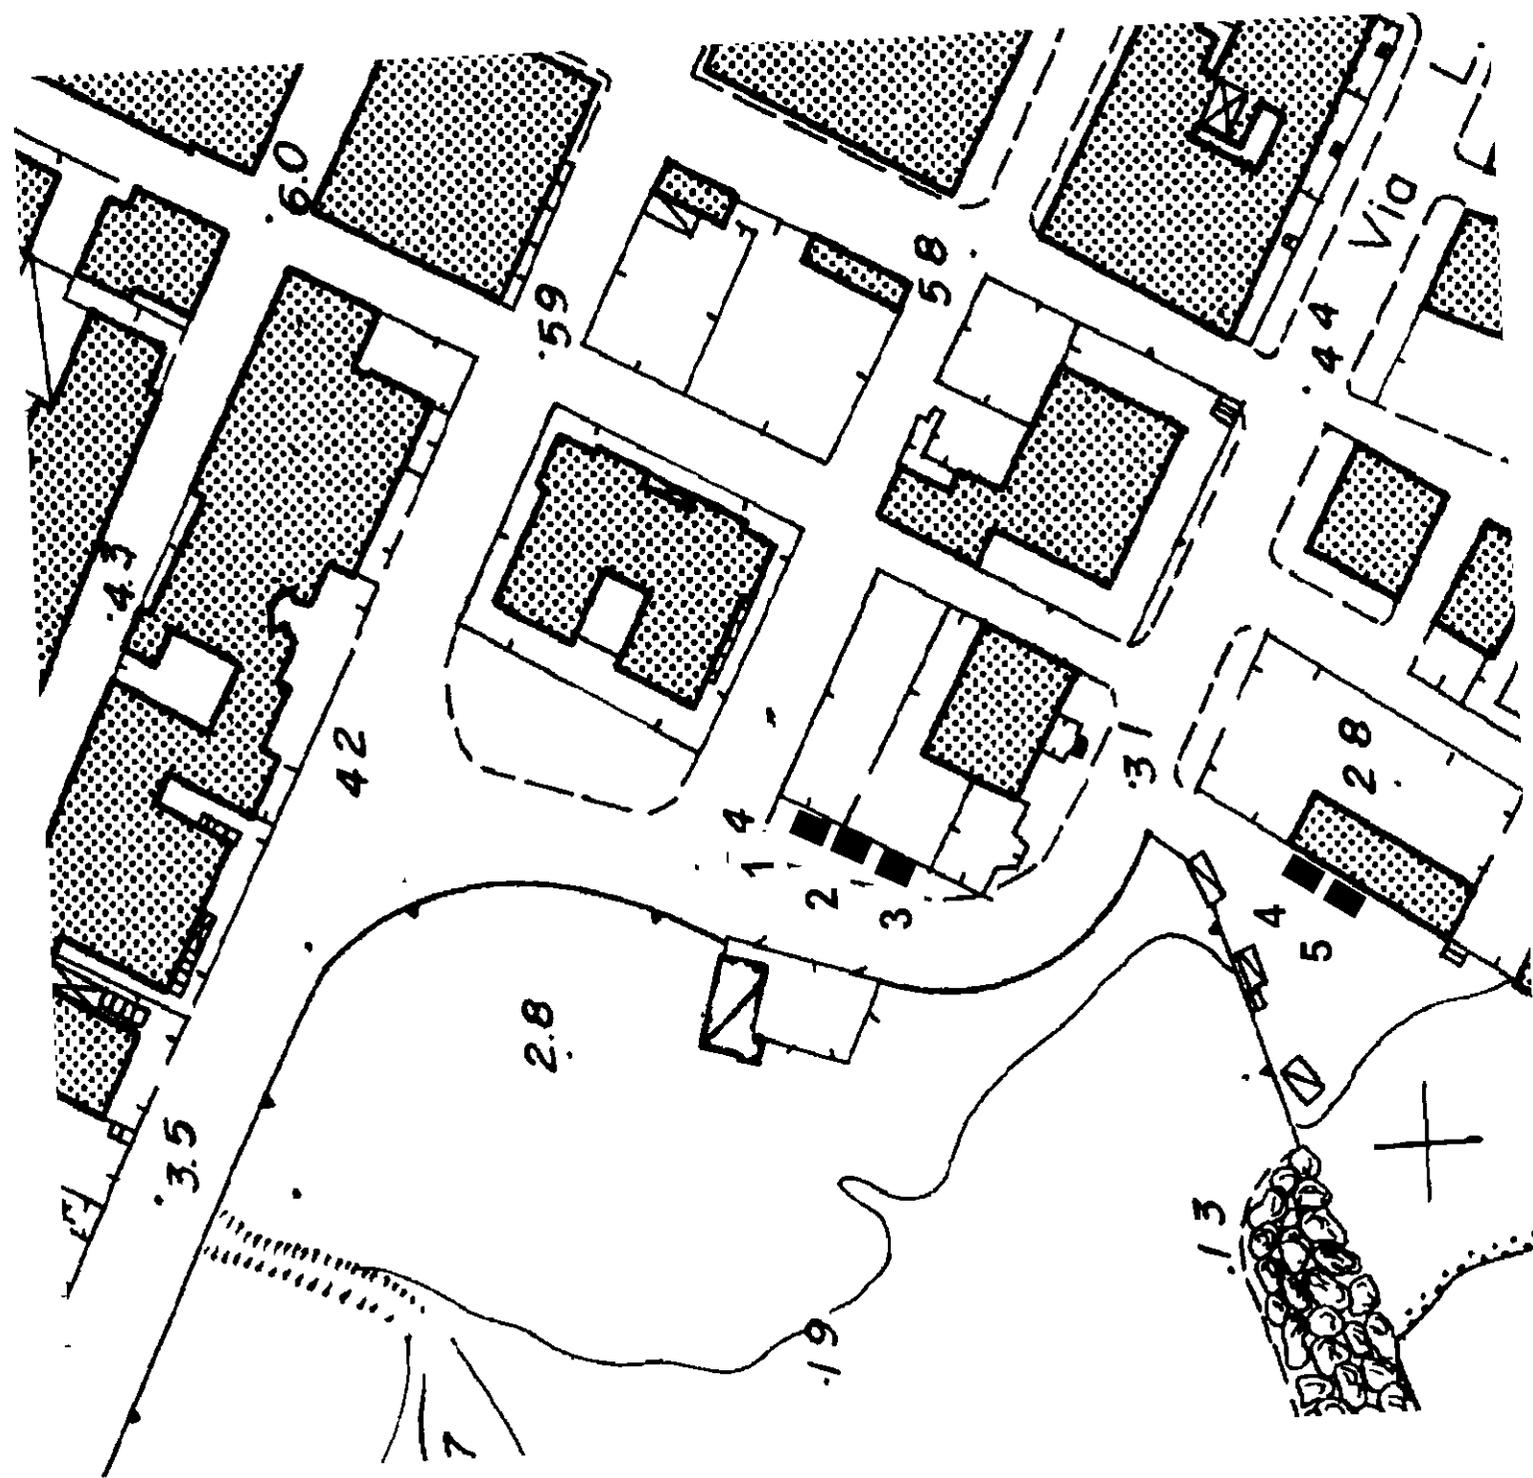


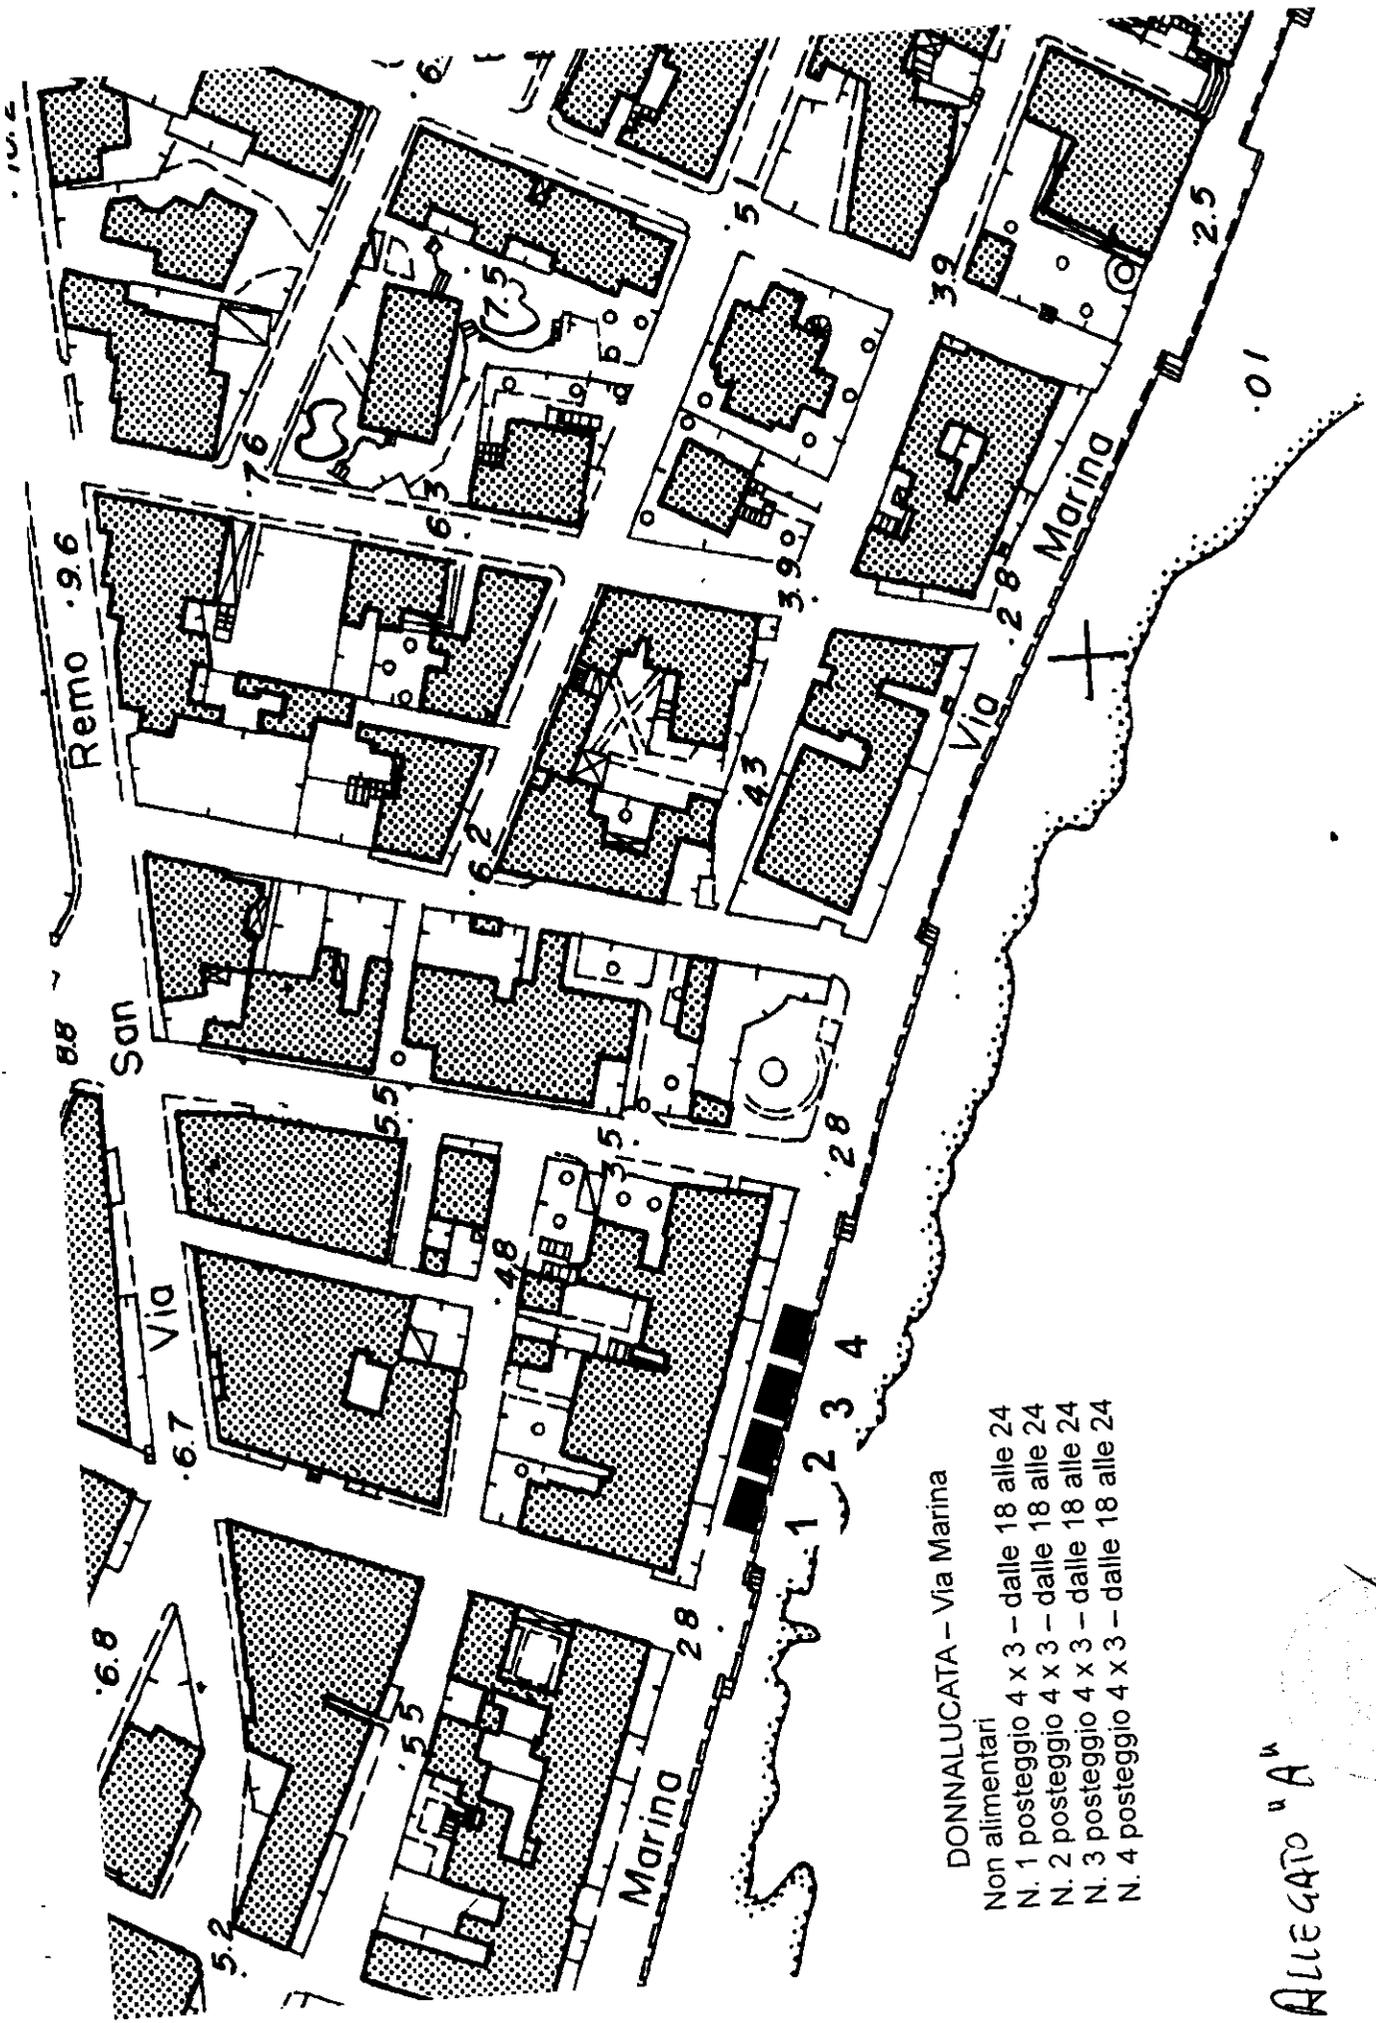


DONNALUCATA - Via Marina

- Non alimentari
- N. 1 posteggio 4 x 3 - dalle 18 alle 24
- N. 2 posteggio 4 x 3 - dalle 18 alle 24
- N. 3 posteggio 4 x 3 - dalle 18 alle 24
- N. 4 posteggio 4 x 3 - dalle 18 alle 24

ALLEGATO "A"


ALLEGATO "A"

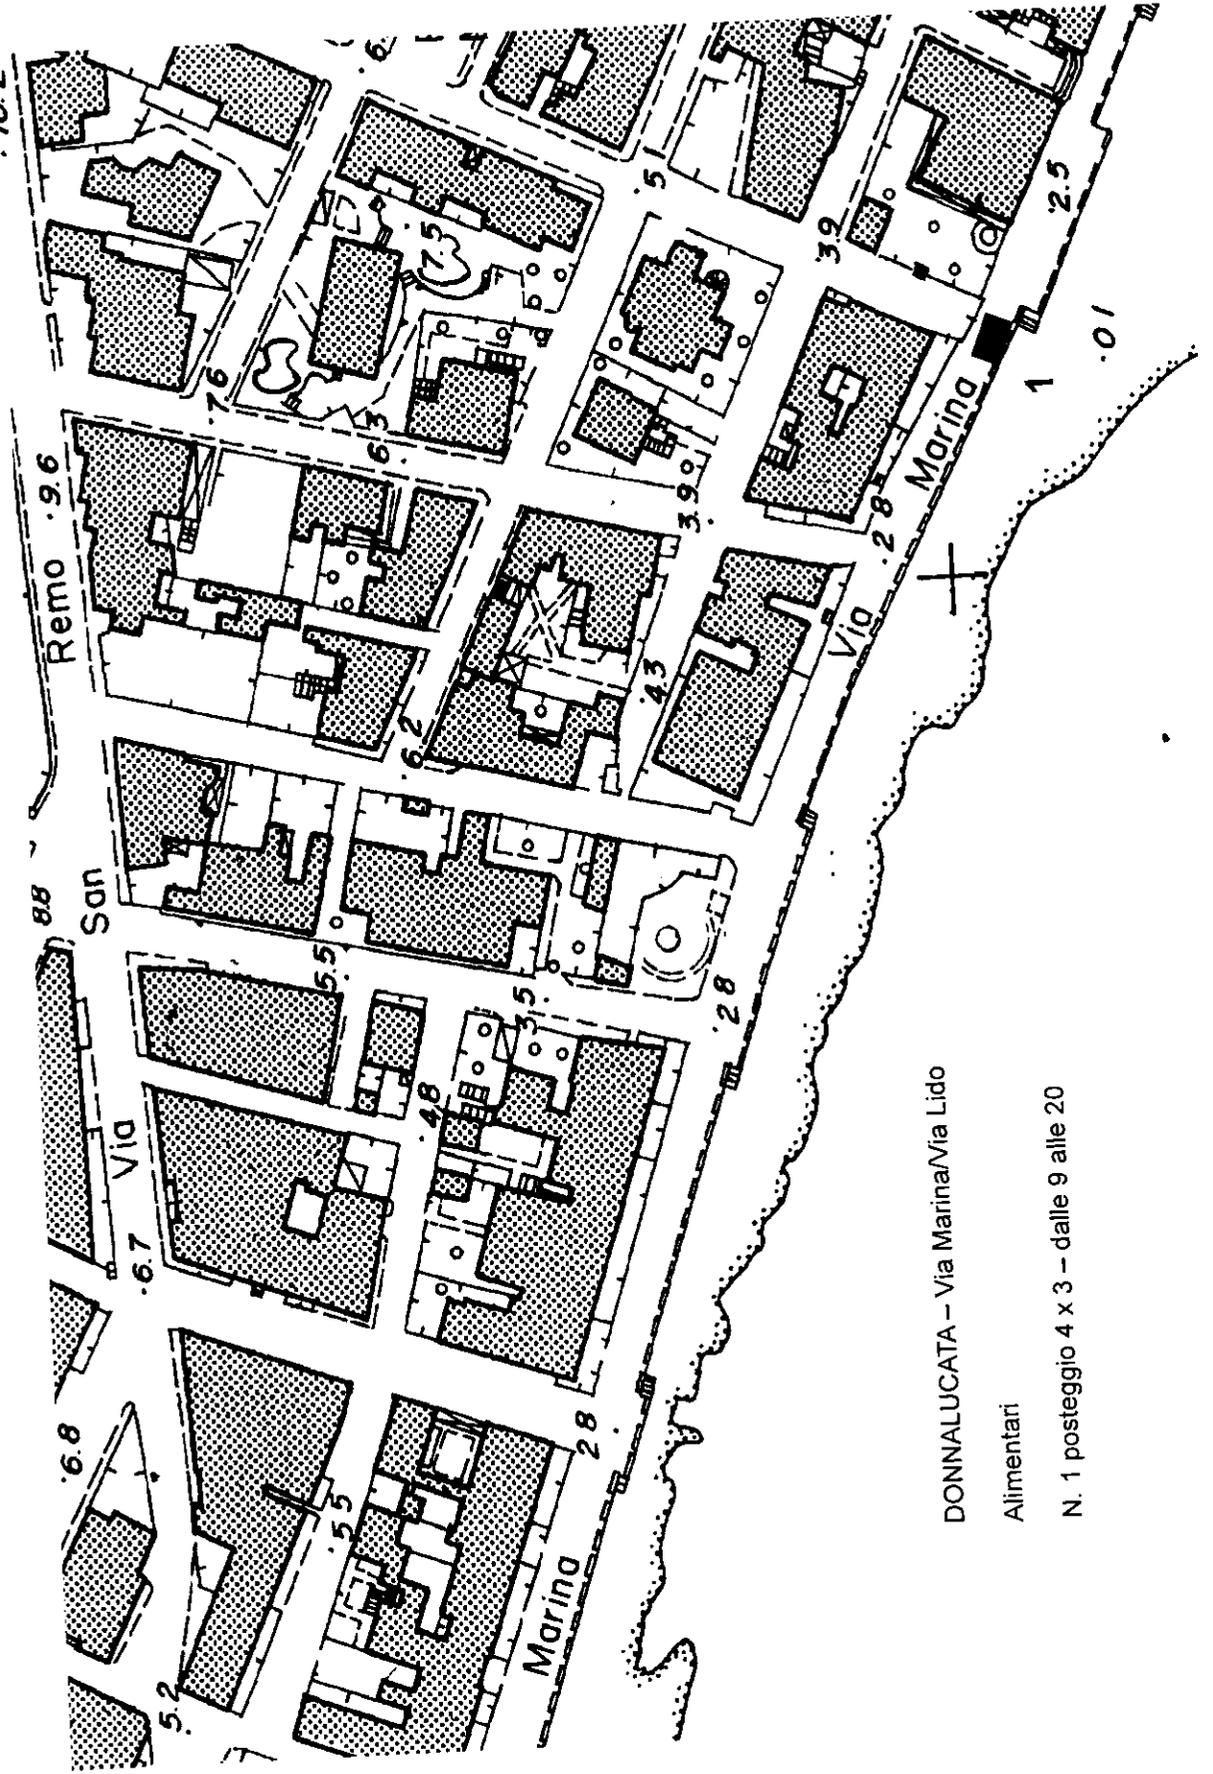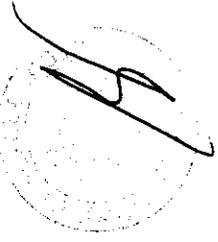

DONNALUCATA – Via Marina/Via Lido

Alimentari

N. 1 posteggio 4 x 3 – dalle 9 alle 20

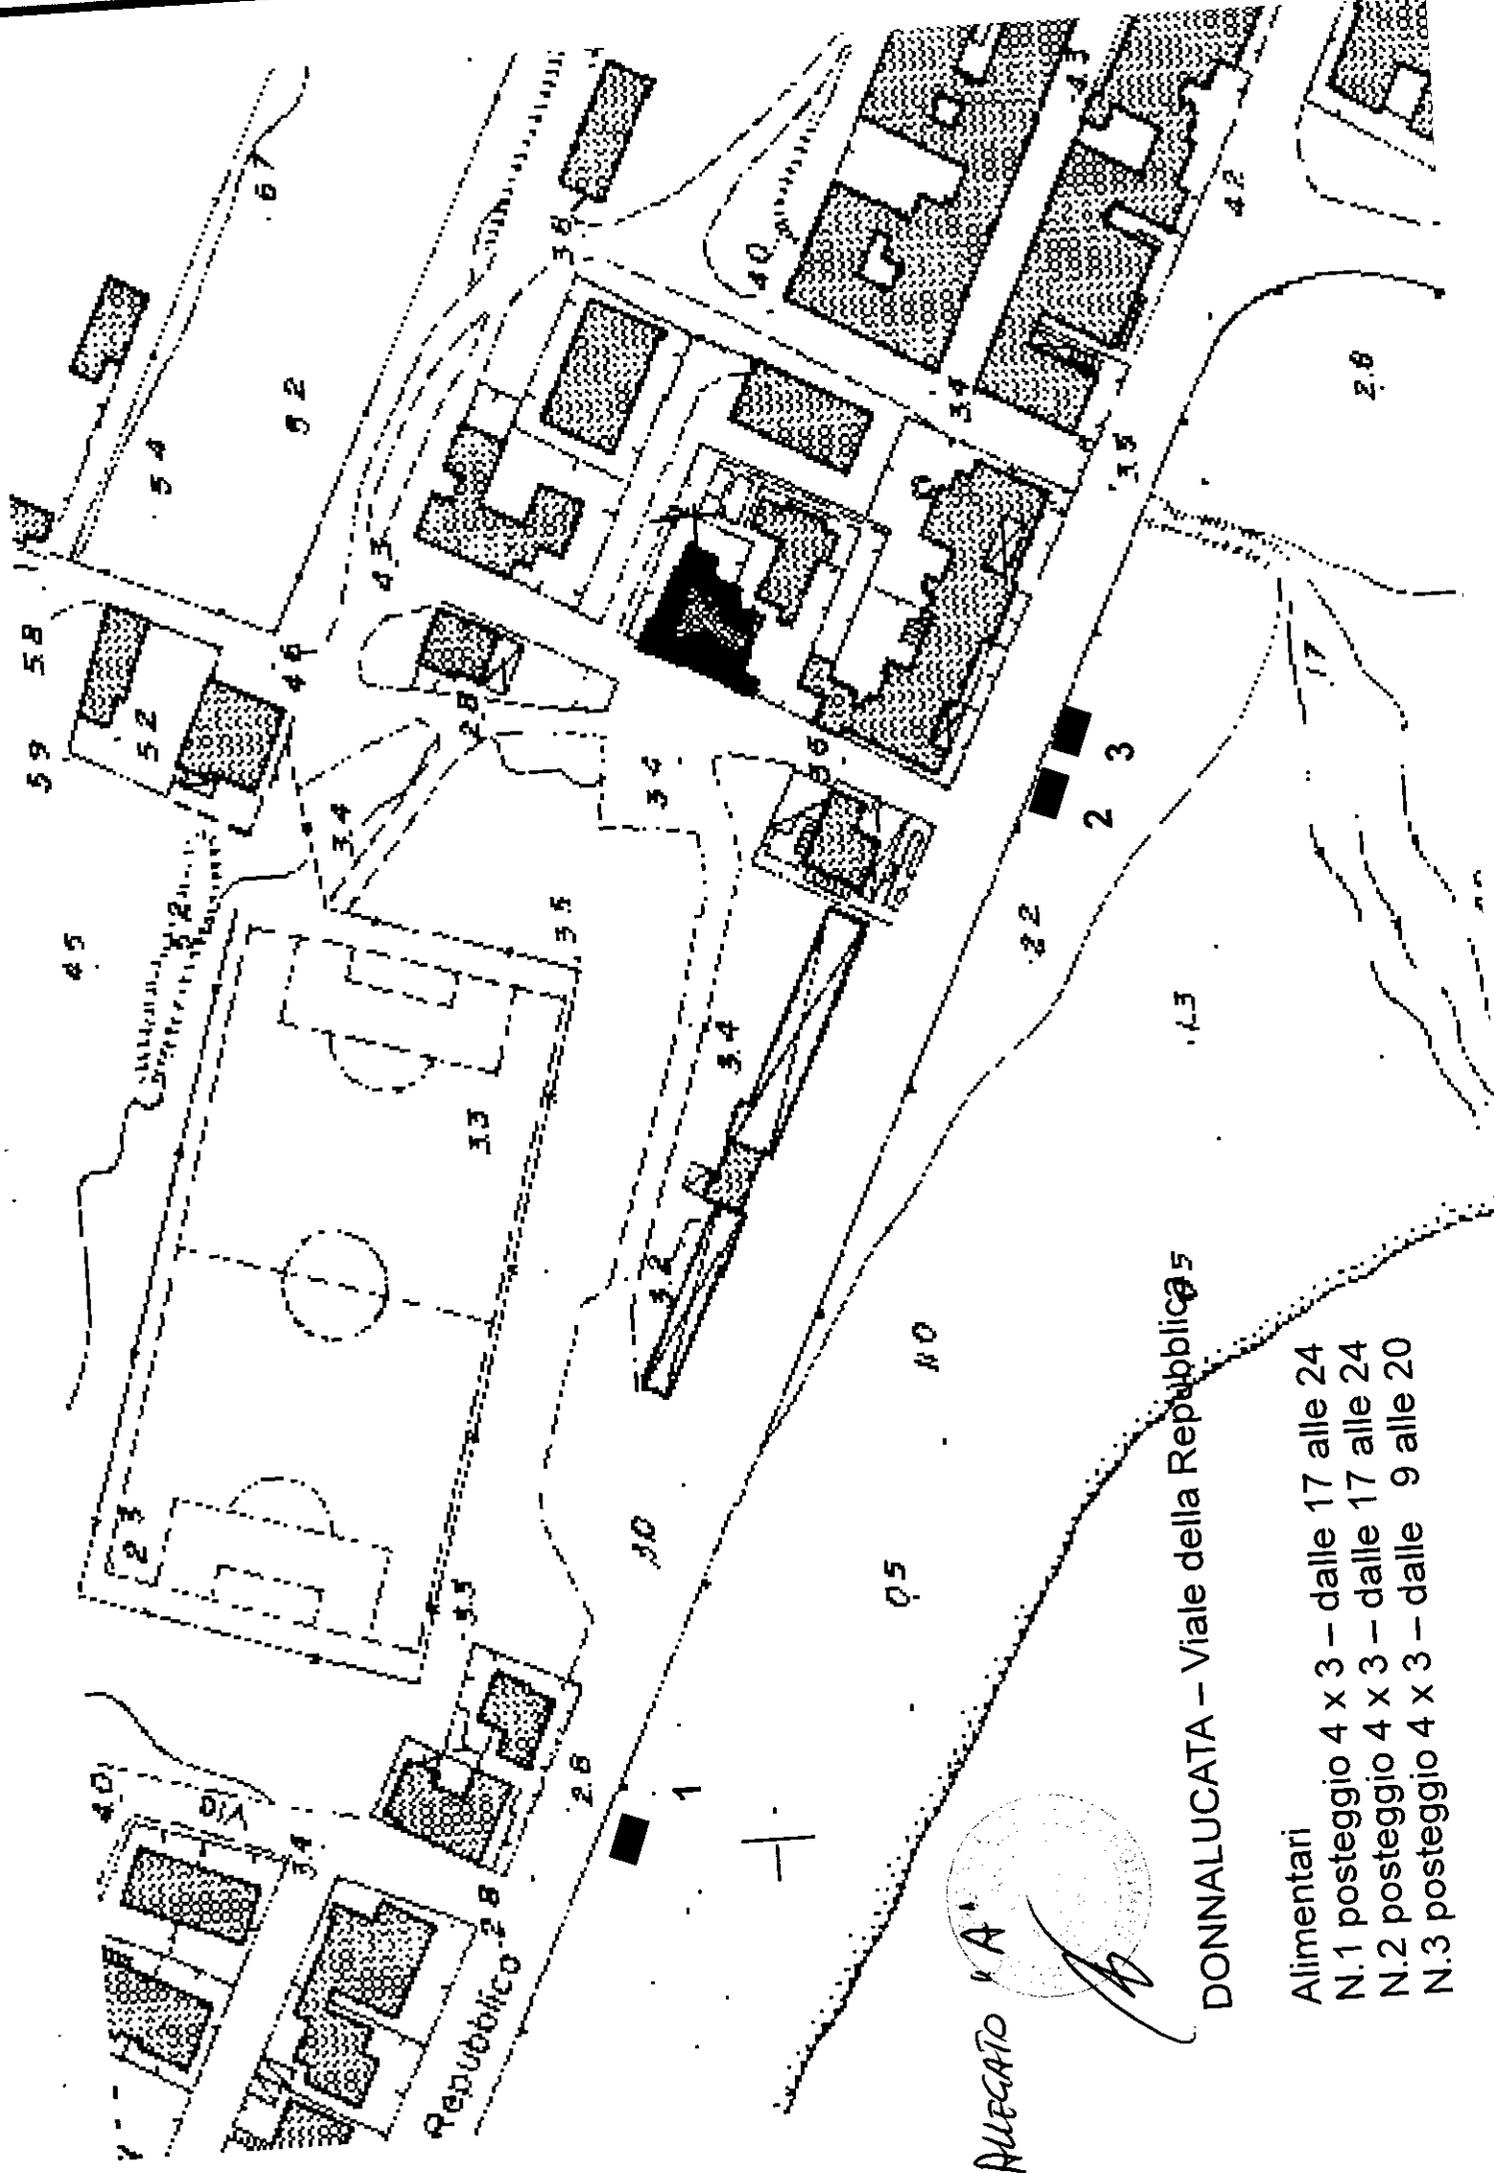


ALLEGATO A

DONNALUCATA – Viale della Repubblica 5

- Alimentari
 N.1 posteggio 4 x 3 – dalle 17 alle 24
 N.2 posteggio 4 x 3 – dalle 17 alle 24
 N.3 posteggio 4 x 3 – dalle 9 alle 20


ALFARO - B

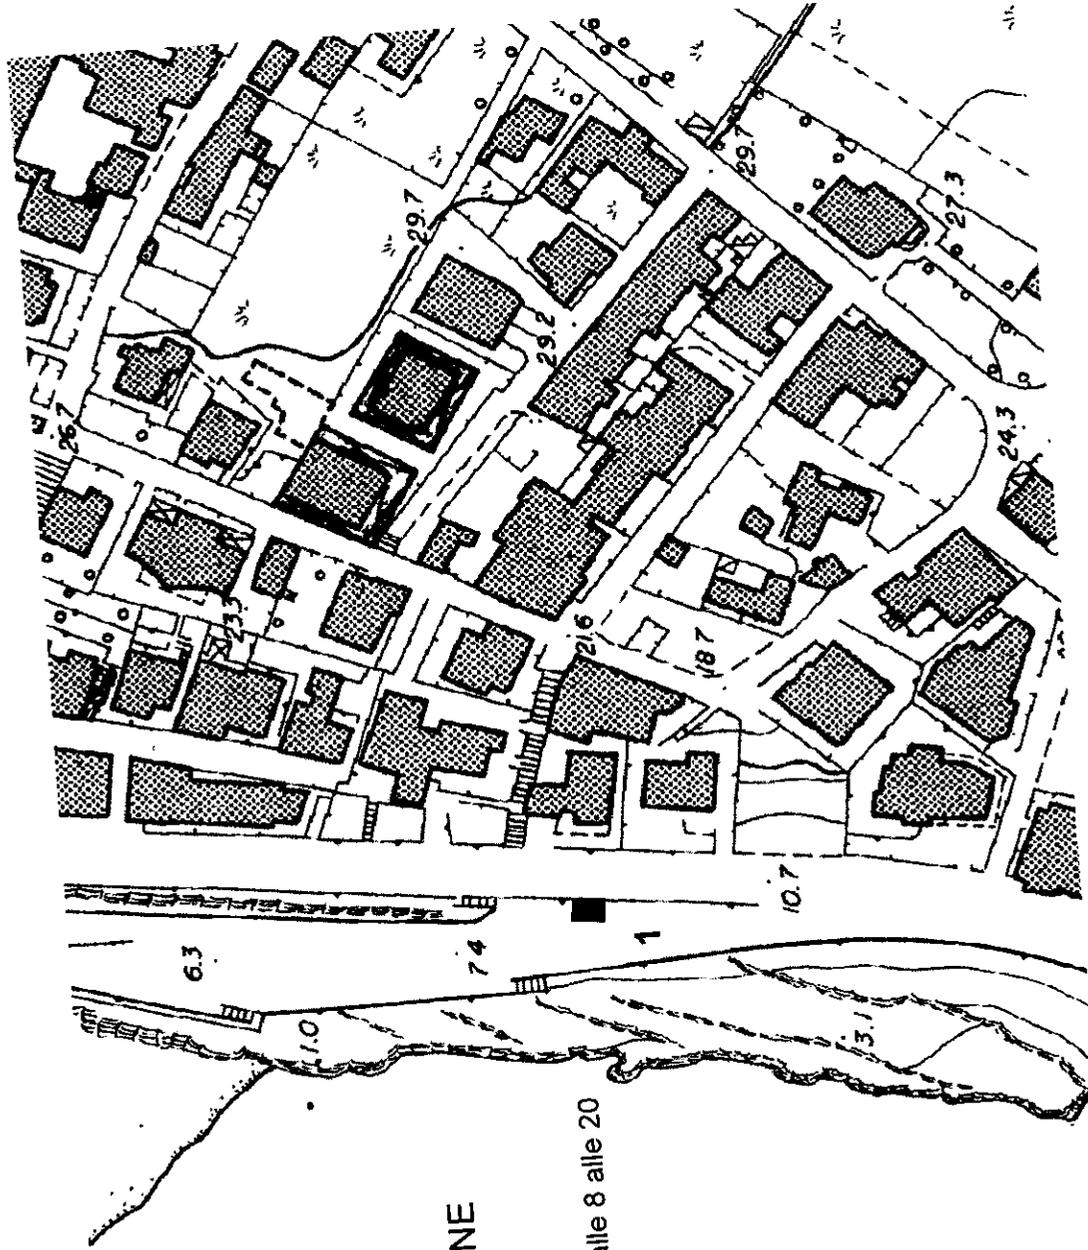


CAVA D'ALIGA - VIA FRINE

Alimentari

N.1 posteggio 4,00 x 3,00 - dalle 8 alle 20

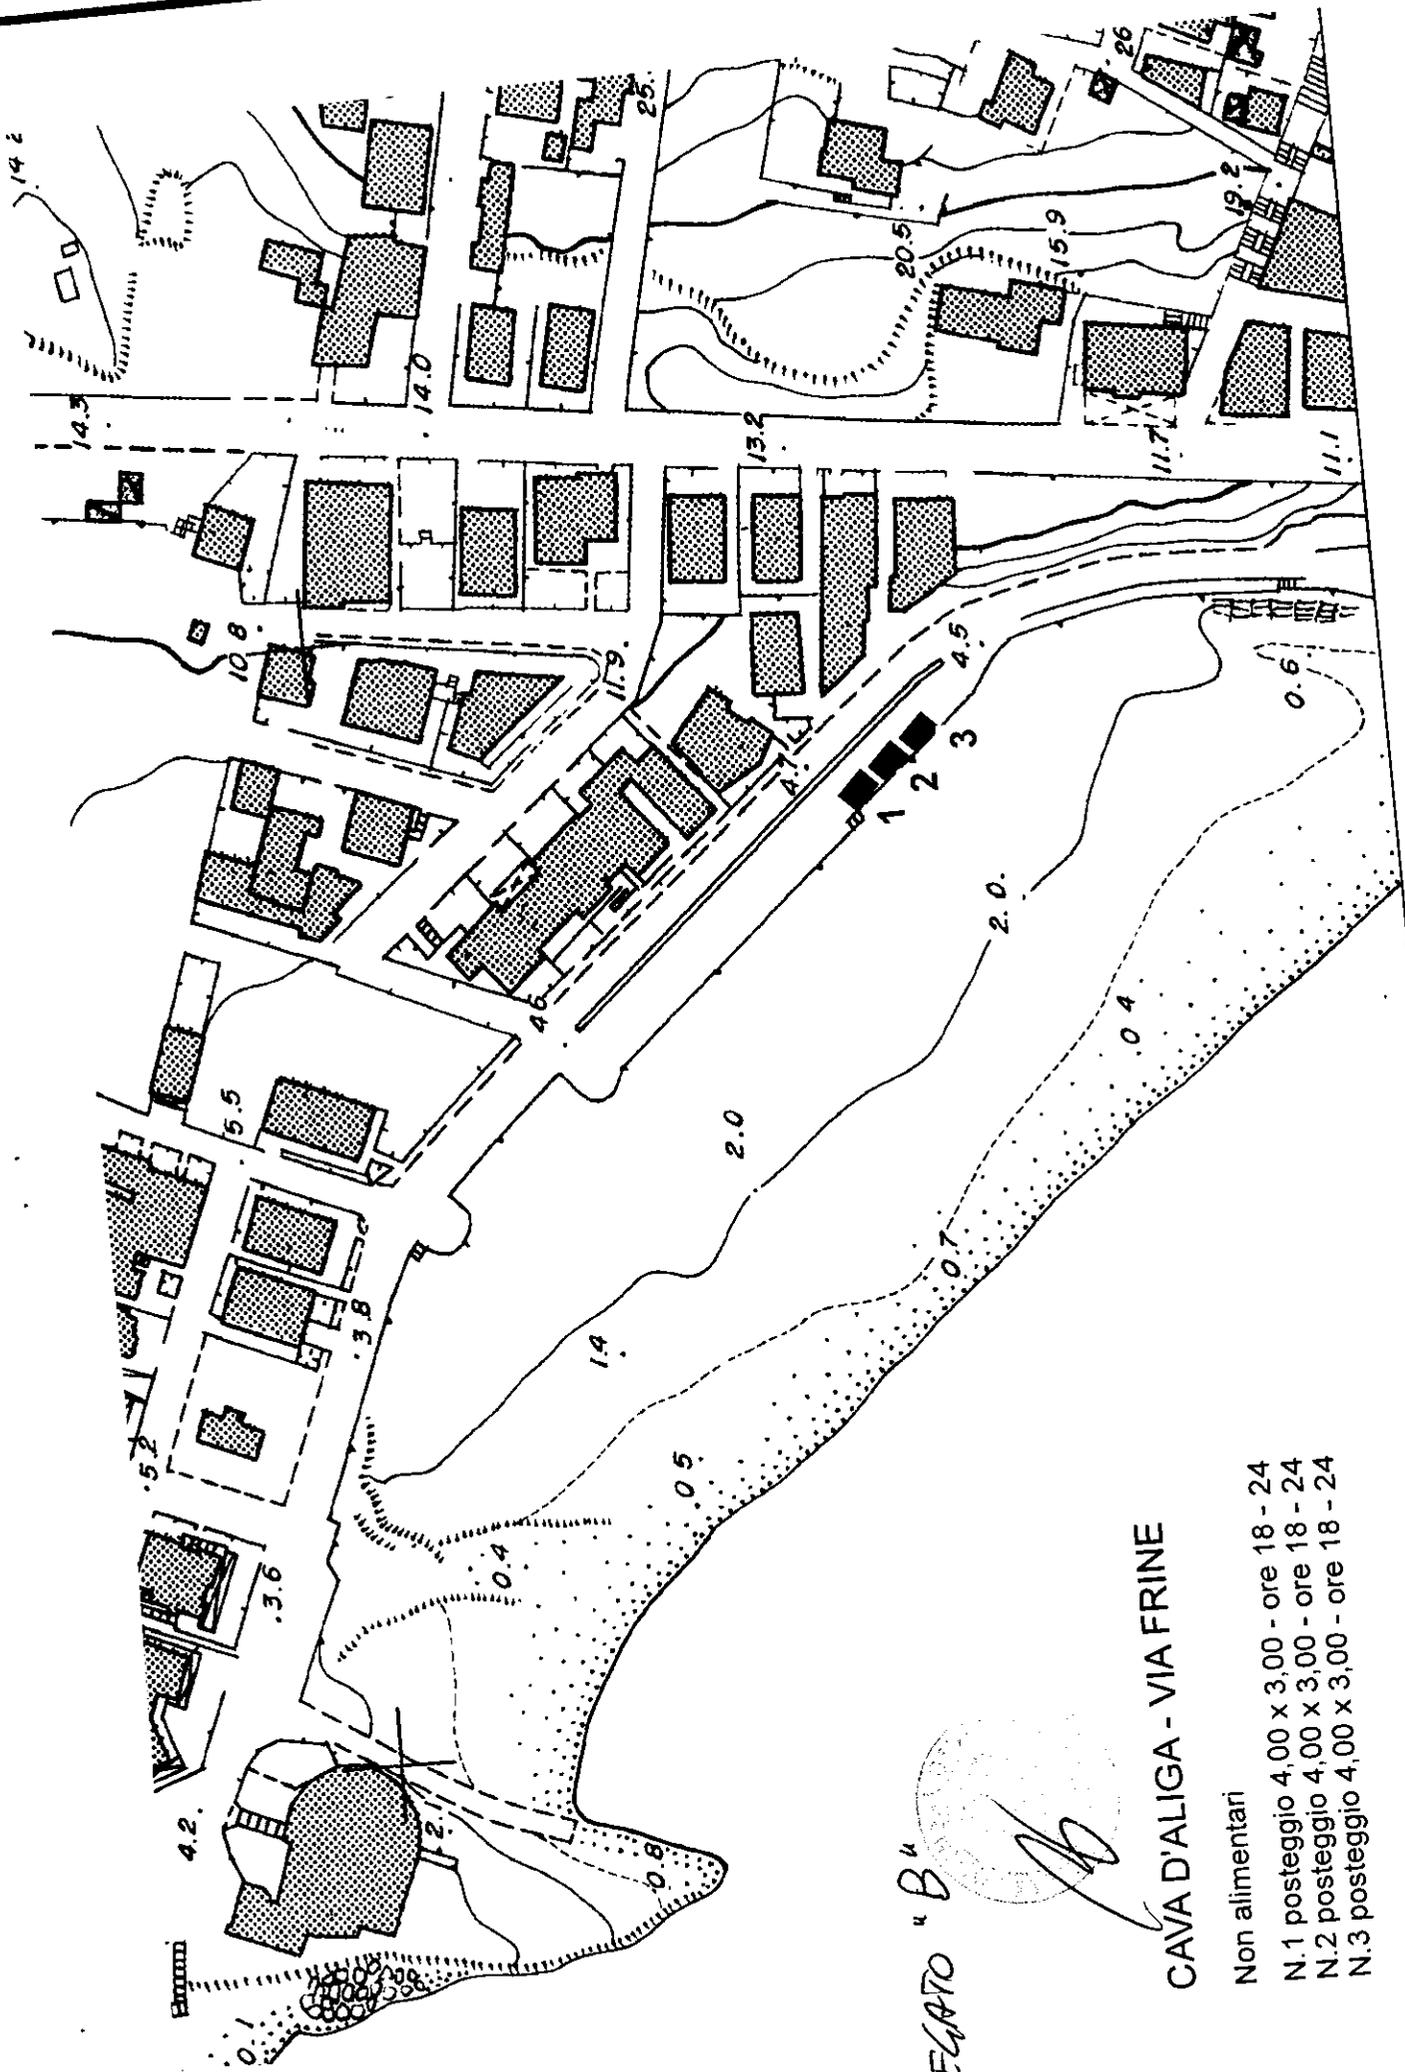

ALLEGATO "B"

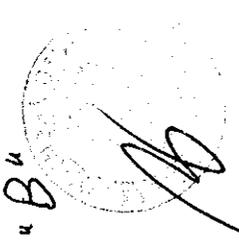

CAVA D'ALIGA - VIA FRINE

- Non alimentari
- N.1 posteggio 4,00 x 3,00 - ore 18 - 24
- N.2 posteggio 4,00 x 3,00 - ore 18 - 24
- N.3 posteggio 4,00 x 3,00 - ore 18 - 24



ALLEGATO "B"⁴



CAVA D'ALIGA - Piazza Mediterraneo
Alimentari
N. 1 posteggio 4 x 3 dalle 8 alle 20
N. 2 posteggio 4 x 3 dalle 8 alle 20
N. 3 posteggio 4 x 3 dalle 8 alle 20
N. 4 posteggio 4 x 3 dalle 8 alle 20
N. 5 posteggio 4 x 3 dalle 8 alle 20



ALLEGATO "C"

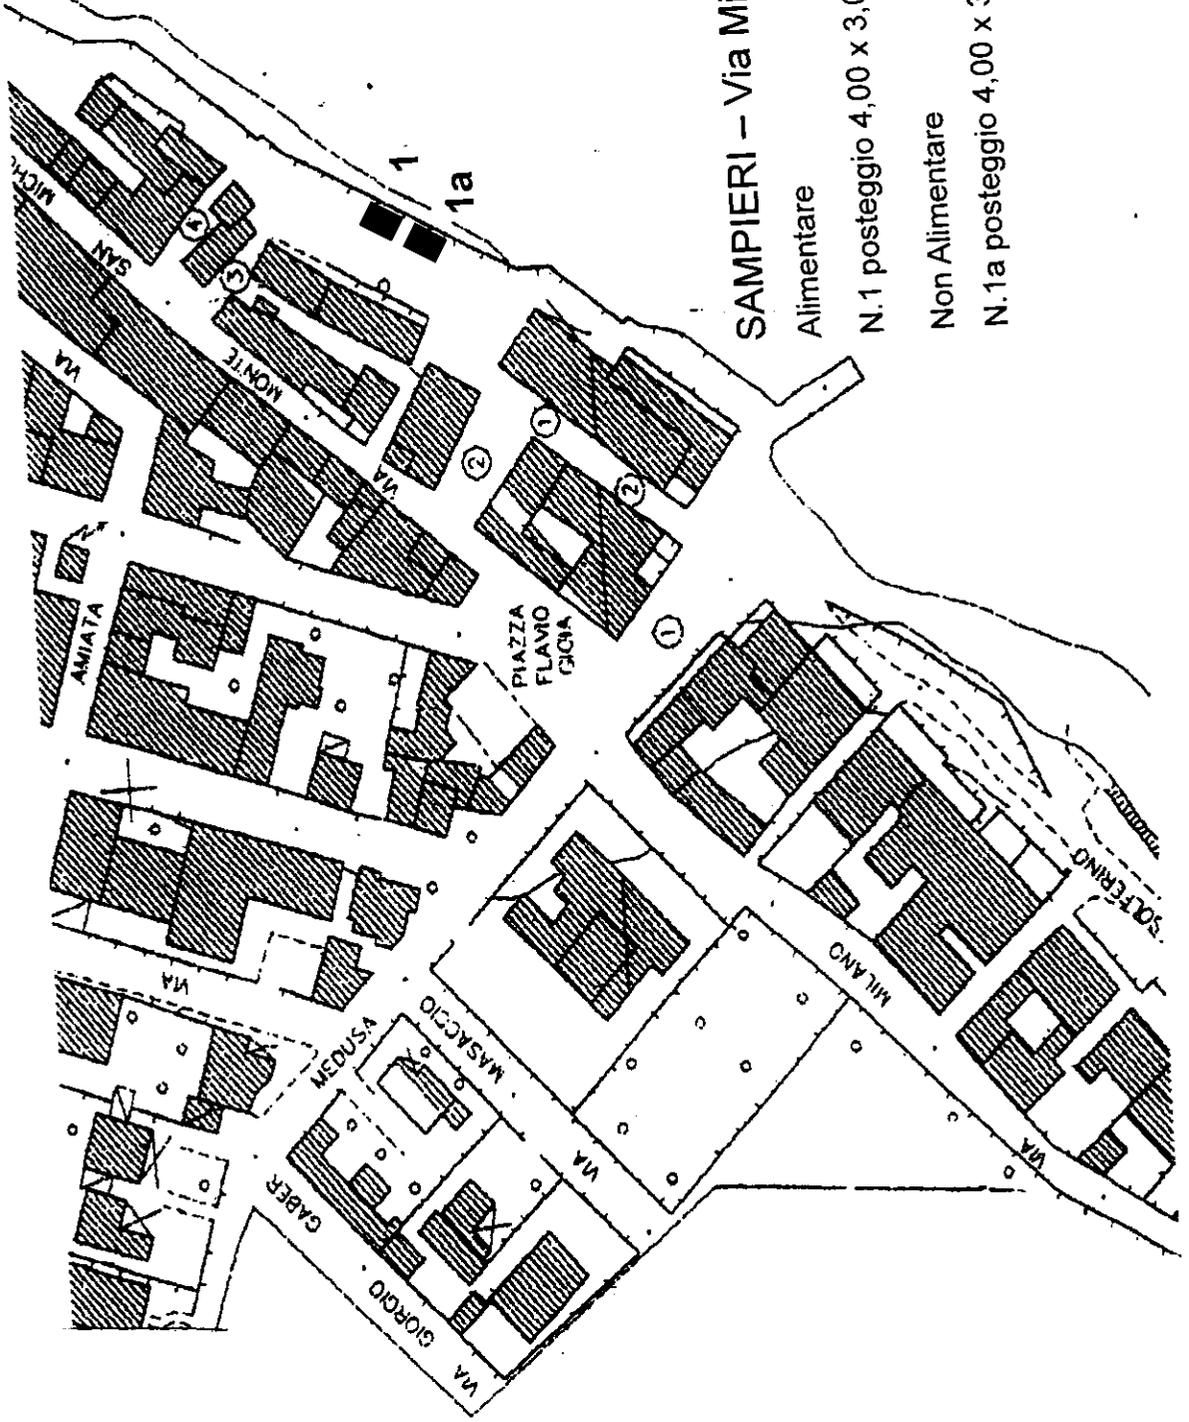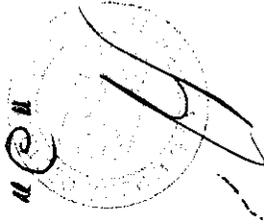

SAMPIERI – Via Miramare

Alimentare

N.1 posteggio 4,00 x 3,00 – dalle 9 alle 24

Non Alimentare

N.1a posteggio 4,00 x 3,00 – dalle 18 alle 24