

ORIGINALE



COMUNE DI SCICLI

Libero Consorzio Comunale di Ragusa

Settore Edilizia e Attività Produttive



DETERMINAZIONE N. 27 DEL 29.06.17

REGISTRO GENERALE N. 633 DEL 30-6-17

Oggetto: Traslazione posteggi estivi di Via Marina a Donnalucata.

IL CAPO SETTORE

VISTE le risultanze delle riunioni del 14 e 22 Giugno 2017, convocate dall'Ufficio Staff, nelle quali, tra l'altro, si è stabilito, a seguito considerazioni di natura logistica e nelle more della revisione generale del Piano del Commercio su aree pubbliche, di traslare i quattro posteggi del mercato estivo collocati in Via Marina a Donnalucata nella parte in cui il lungomare presenta una larghezza maggiore;

VISTA la planimetria, all'uopo redatta dal tecnico comunale, atto allegato alla presente per formarne parte integrante e sostanziale, nella quale è stata individuata la nuova localizzazione dei suddetti posteggi;

RITENUTO pertanto poter effettuare lo spostamento, con decorrenza immediata, dei quattro posteggi del mercato estivo di Via Marina a Donnalucata sempre sulla stessa Via, ma in altro spazio ritenuto più idoneo;

VISTA la L.R. n. 18/1995 e ss.mm.ii.;

VISTO l'art. 48 dello Statuto Comunale;

VISTO il T.U. delle leggi sull'ordinamento degli Enti Locali approvato con D.Lgs. 18/08/2000 n. 267 e la L.R. 23/12/2000 n. 30;



DETERMINA

1. **Di disporre**, nelle more della revisione generale del Piano del Commercio su Aree Pubbliche, con decorrenza immediata, lo spostamento dei quattro posteggi del mercato estivo di Via Marina a Donnalucata sempre sulla stessa Via, ma in altro spazio ritenuto più idoneo, secondo la planimetria all'uopo redatta dal tecnico comunale, atto che si allega alla presente per formarne parte integrante e sostanziale.
2. **Dare atto** che, ai sensi del D. Lgs. n. 33/2013 il presente provvedimento sarà pubblicato all'Albo Pretorio on-line dell'Ente, nonché nella sezione "Amministrazione Trasparente".
3. **Di trasmettere** la presente determinazione per i consequenziali provvedimenti di competenza al Servizio Segreteria e a mezzo e-mail al Comando dei VV. UU. ed alla Tenenza dei Carabinieri di Scicli.

IL CAPO SETTORE

Ing. Guglielmo Carbone




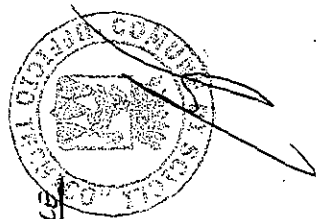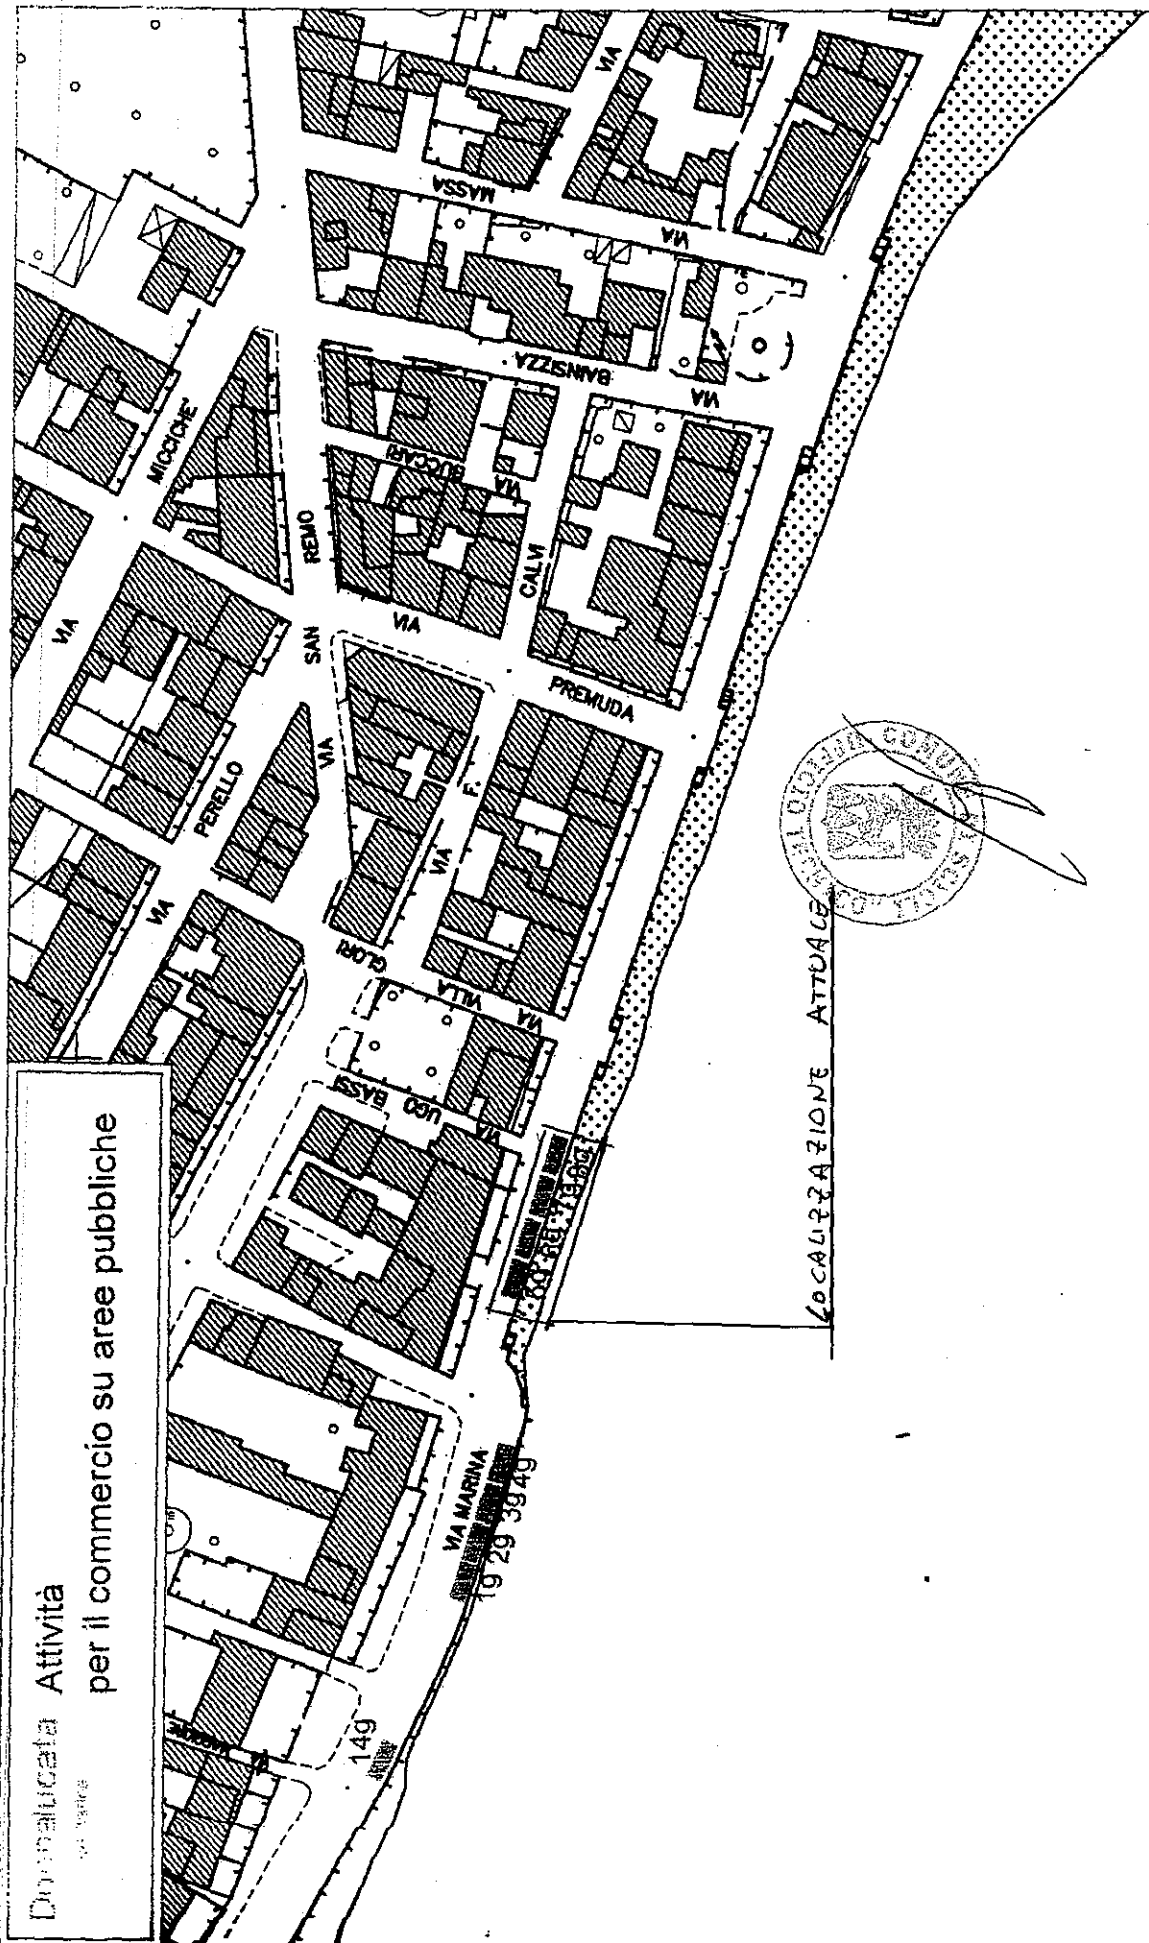

LOCALIZZAZIONE ATTIVITÀ

Destinazione Attività
 per il commercio su aree pubbliche

TAVOLA 13
 1g 2g 3g 4g 5g 6g 7g 8g 14g

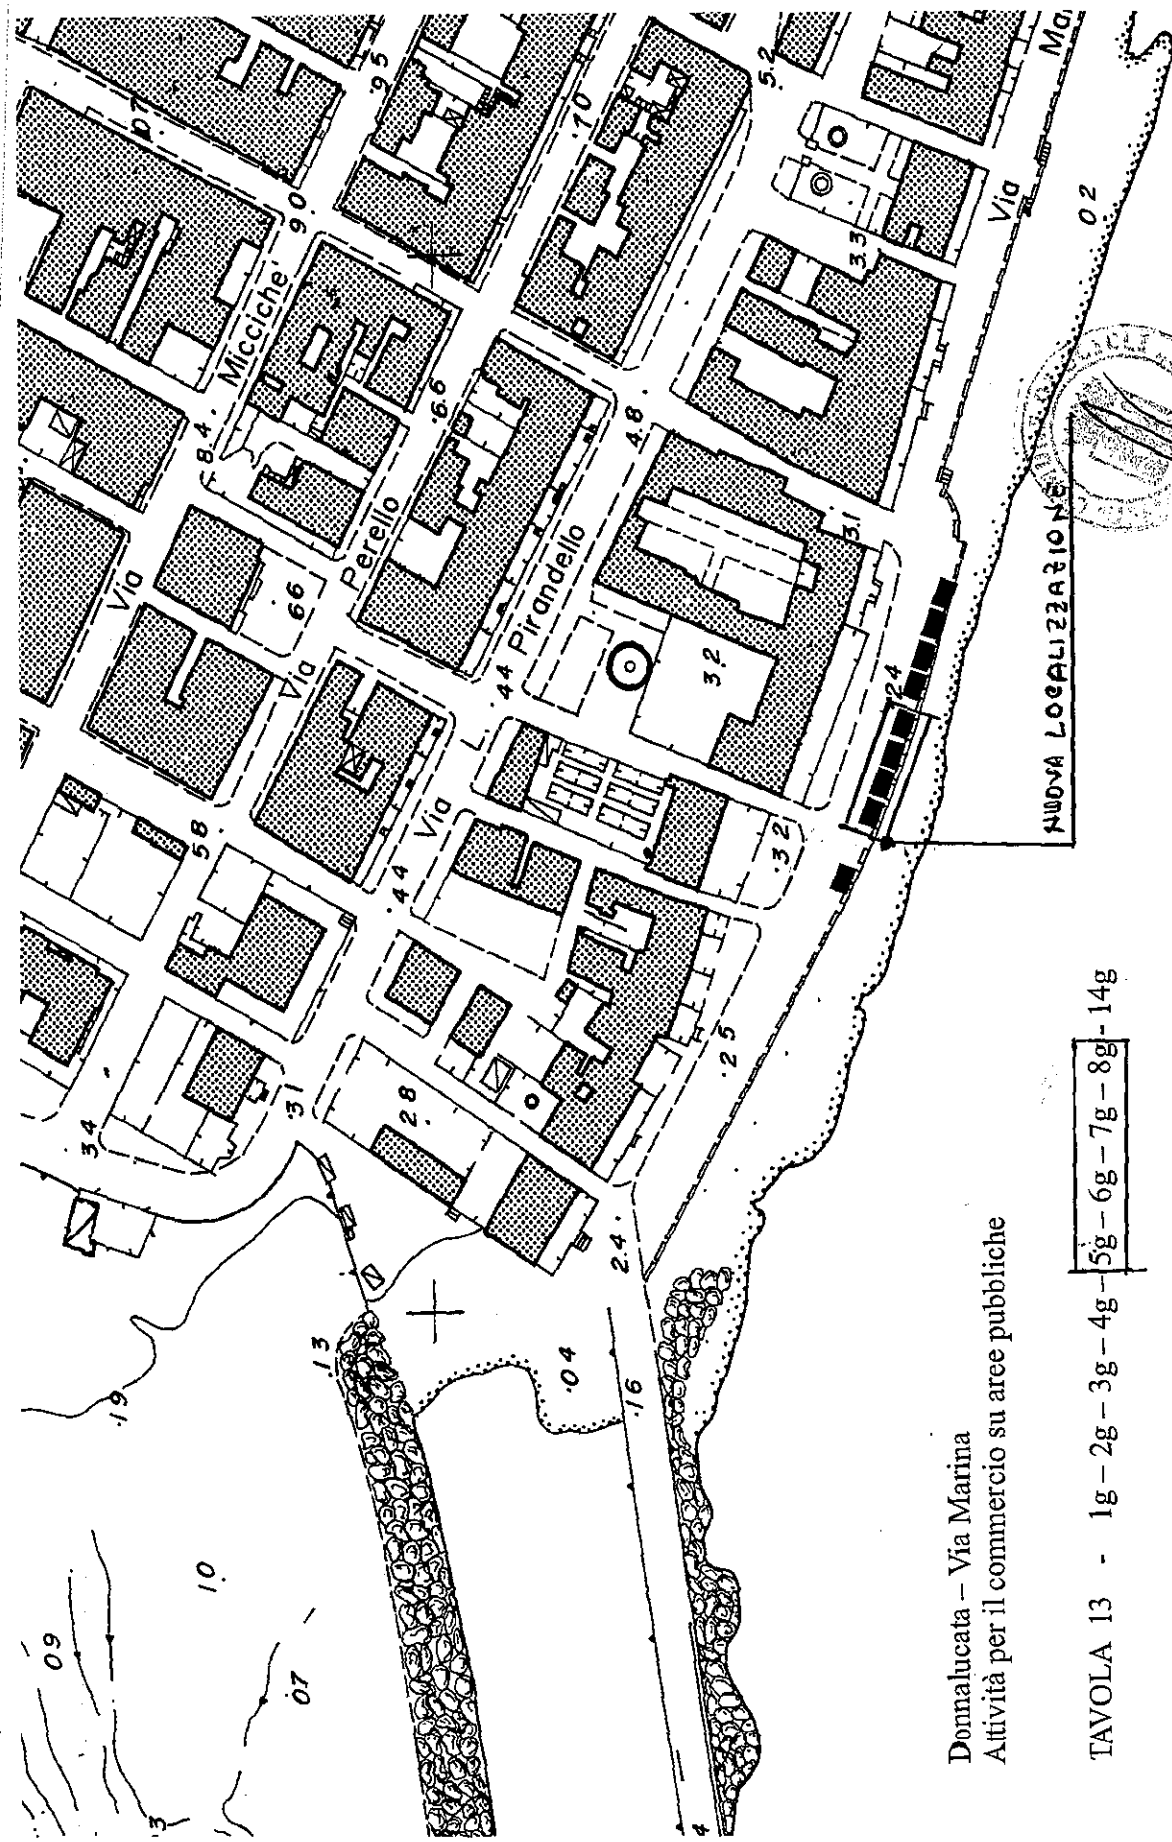

Donnalucata - Via Marina
 Attività per il commercio su aree pubbliche

TAVOLA 13 - 1g - 2g - 3g - 4g - 5g - 6g - 7g - 8g - 14g