



REGIONE SICILIANA
ASSESSORATO TERRITORIO ED AMBIENTE
DIPARTIMENTO REGIONALE DELL'AMBIENTE
STRUTTURA TERRITORIALE DELL'AMBIENTE RAGUSA/SIRACUSA
U.O.B. 1 GESTIONE AMMINISTRATIVA DEL DEMANIO MARITTIMO

Il Dirigente della Struttura Territoriale dell'Ambiente di Ragusa e Siracusa del Dipartimento Regionale dell'Ambiente rende noto che, con istanza n. 13451 acquisita al prot. n. 66248 del 06/09/2023, il Sig. Iurato Fabrizio n.q. di Presidente della A.S.D. Circolo Nautico Donnalucata, ha fatto richiesta ai sensi dell'art 24 del R.C.N., per la realizzazione di un parcheggio per imbarcazioni e carrelli di mq. 420, in località Donnalucata – del Comune di Scicli, riportata al N.C.T. di Scicli (RG) foglio 74 particella 2488.

Durante il periodo di pubblicazione del presente avviso che avrà durata di giorni 30 (trenta) consecutivi a partire dalla pubblicazione presso l'Albo Pretorio di codesto comune, l'istanza e la documentazione tecnica che la corredano rimarranno a disposizione del pubblico presso la Struttura Territoriale dell'Ambiente di Ragusa e Siracusa, sita in Pozzallo (RG) C/da Fargione s.n. e in Siracusa Viale Santa Panagia, 141/A.

In applicazione al D.A. n. 32/GAB del 19.04.2010, si invitano tutti coloro che ritenessero di avere motivato interesse a presentare per iscritto, entro 30 (trenta) giorni successivi alla data di pubblicazione del presente avviso, eventuali osservazioni e/o opposizioni a tutela di eventuali vantati diritti, con l'avvertenza che, trascorso il termine stabilito, non sarà accettato alcun reclamo e si darà ulteriore corso alla pratica per il rilascio dell'autorizzazione ai sensi dell'ex art 24 del C.N..

Gli atti di cui sopra dovranno essere inoltrati presso l'amministrazione comunale e/o presso l'Assessorato Regionale del Territorio e dell'Ambiente – Dipartimento Regionale dell'Ambiente – Struttura Territoriale dell'Ambiente di Ragusa/Siracusa - U.O.B. 1 Gestione Amministrativa del Demanio Marittimo – Pozzallo (RG) C/da Fargione s.n. e/o Viale Santa Panagia, 141/A – Siracusa.

Il presente avviso sarà anche pubblicato per estratto sul sito Web del Dipartimento Regionale dell'Ambiente.

Il Responsabile della P.R. STA di RG/SR
(Dott. Aldo Tomengo)



Il Dirigente della STA di RG/SR
(Dott. Francesco Moscuza)

Firmato digitalmente da
BARTOLOMEO VACCARO
 C.A. VACCARO BARTOLOMEO
 C. = Impiegato Spontaneo PFC di Ragusa
 C. = 11000000

OGGETTO: VARIAZIONE CONCESSIONE ART.24

UBICAZIONE: SCALO DI DONNALUCATA - SICILIA (RG)

DITTA: ASSOCIAZIONE SPORTIVA DILETTANTISTICA
 CIRCOLO NAUTICO DONNALUCATA

TAV.: 2

PLANIMETRIA

SCALA 1:500

DATA

04/02/2023

IL COMMITTENTE

IL PROGETTISTA


PROGETTISTA

BARTOLOMEO VACCARO associato

VIA DE AMICIS N° 50 SICILIA (RG) TEL. 0932-936146

C.F. VCC-BTL 57520 63550 - P.IVA: 00734 580 889

Planimetria Generale

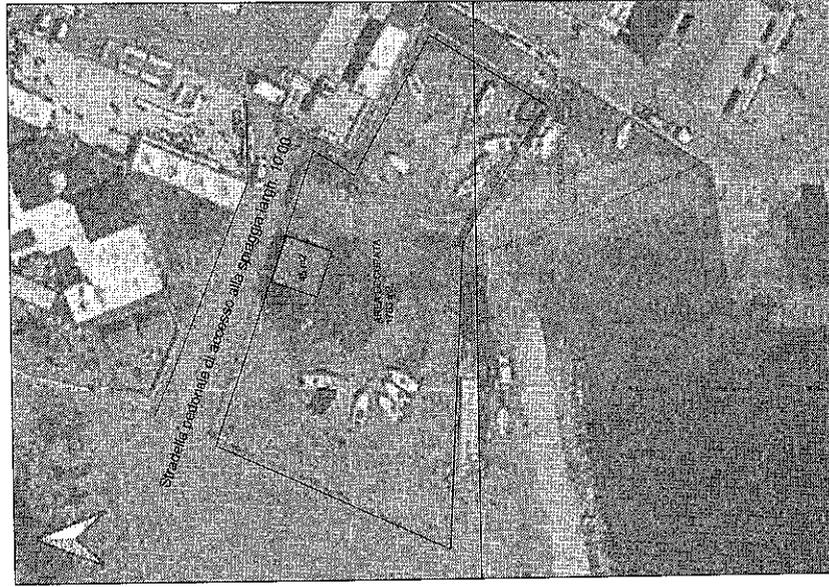

Area in concessione mq. 2183
 Area occupata attualmente mq. 1763
 (di cui mq. 45 opere di facile rimozione)
 Area da occupata mq. 420

Particolare Recinzione
 Rete metallica sostenuta da paletti di cemento vibrato

