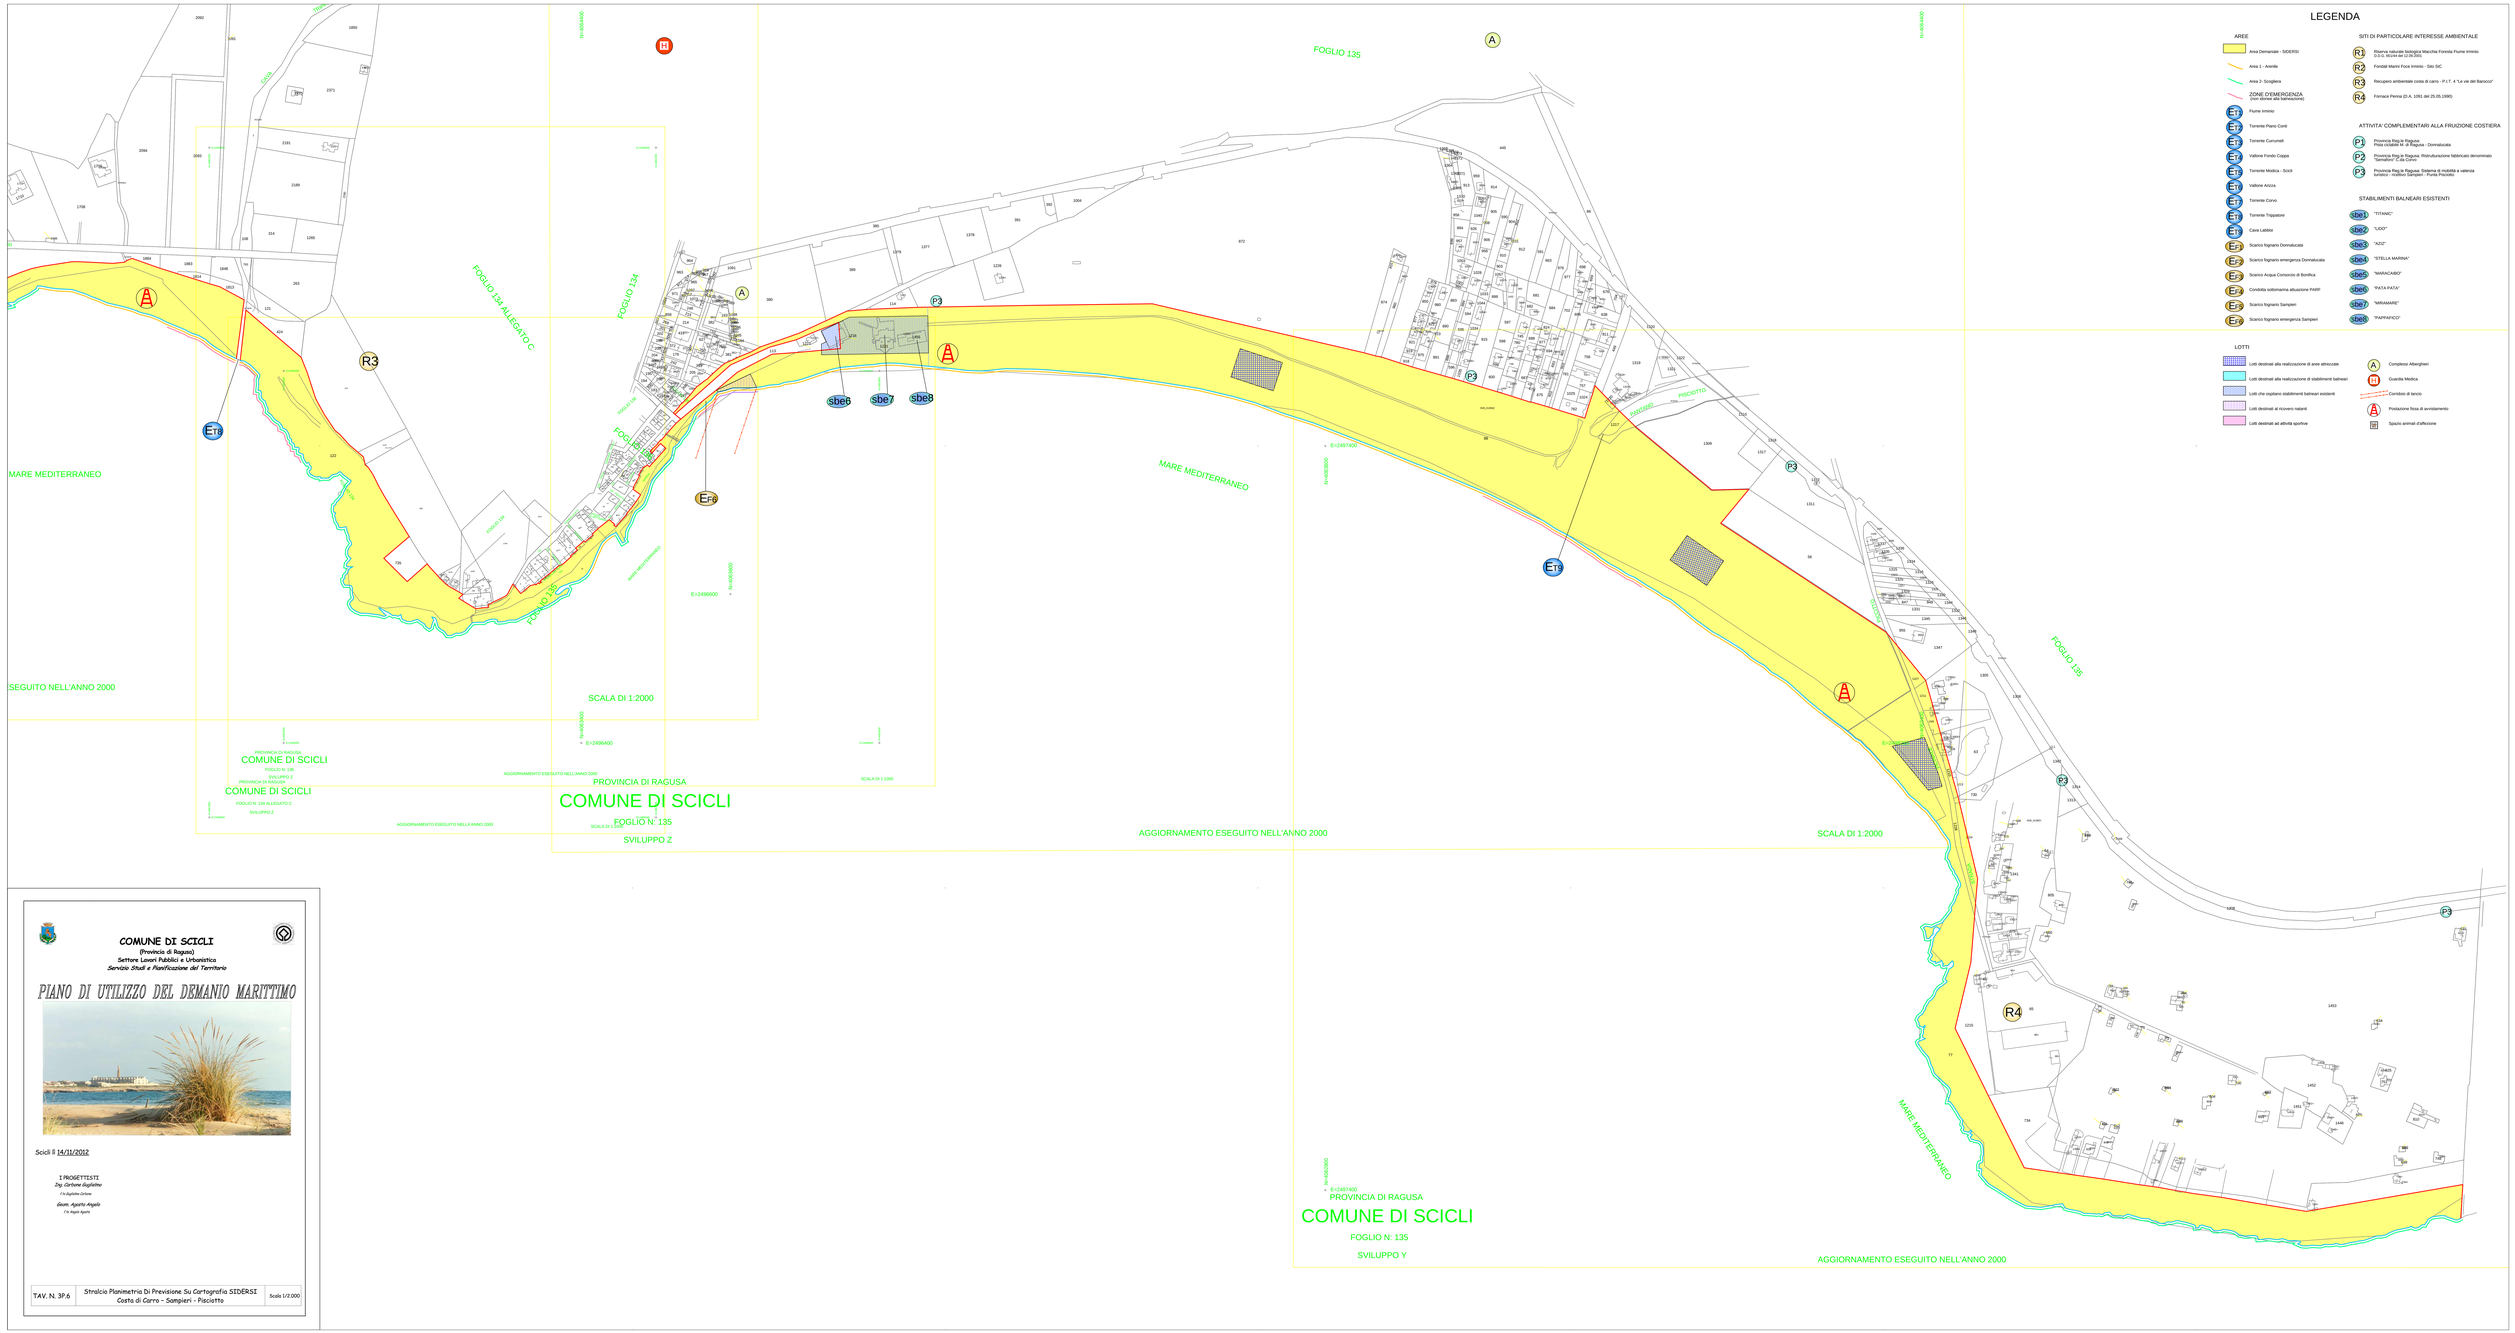
LEGENDA
AREE
Area Demaniale - SIDERSI
Area 1 - Aranda
Area 2- Scogliera
ZONE D'EMERGENZA
(non idonee alla balneazione)
Et1 Fiume Irminio
Et2 Torrente Piano Conti
Et3 Torrente Curunneti
Et4 Vallone Fondo Coppa
Et5 Torrente Modica - Scicli
Et6 Vallone Arizza
Et7 Torrente Corvo
Et8 Torrente Troppazere
Et9 Cave Latibbisi
Er1 Scarico fognario Donnalucata
Er2 Scarico fognario emergenza Donnalucata
Er3 Scarico Acqua Consorzio di Bonifica
Er4 Condotta sottomarina attuazione PARF
Er5 Scarico fognario Sampieri
Er6 Scarico fognario emergenza Sampieri
SITI DI PARTICOLARE INTERESSE AMBIENTALE
R1 Riserva naturale biologica Macchia Foresta Fiume Irminio D.D.S. 561/94 del 22.06.2001
R2 Fondali Marini Foce Irminio - Sito SIC
R3 Recupero ambientale costa di carro - P.I.T. 4 "Le vie del Barocco"
R4 Fornace Penna (D.A. 1091 del 25.05.1990)
ATTIVITA' COMPLEMENTARI ALLA FRUIZIONE COSTIERA
P1 Provincia Reg.le Ragusa Pista ciclabile M. di Ragusa - Donnalucata
P2 Provincia Reg.le Ragusa Riqualificazione fabbricato denominato "Gemellaro" C.da Corvo
P3 Provincia Reg.le Ragusa: Sistema di mobilità a valenza turistico - rivolteo Sampieri - Punta Piccolo
STABILIMENTI BALNEARI ESISTENTI
sbe1 "TITANIC"
sbe2 "LIDO"
sbe3 "AZUZ"
sbe4 "STELLA MARINA"
sbe5 "MARICABO"
sbe6 "PATA-PATA"
sbe7 "MIRAMARE"
sbe8 "PAPPAFICO"
LOTTI
Lotti destinati alla realizzazione di aree attrezzate
Lotti destinati alla realizzazione di stabilimenti balneari
Lotti che ospitano stabilimenti balneari esistenti
Lotti destinati al ricovero natanti
Lotti destinati ad attività sportive
A Complessi Alberghieri
G1 Guardia Medica
Cordolo di lancio
A Postazione fissa di avvistamento
Spazio animali d'affezione
FOGLIO 135
FOGLIO 134 ALLEGATO C
FOGLIO 134
FOGLIO 135
MARE MEDITERRANEO
PISCIOTTO
PIGNONE
SCALA DI 1:2000
AGGIORNAMENTO ESEGUITO NELL'ANNO 2000
PROVINCIA DI RAGUSA
COMUNE DI SCICLI
FOGLIO N. 135
SVILUPPO Z
SVILUPPO Y
COMUNE DI SCICLI
(Provincia di Ragusa)
Settore Lavori Pubblici e Urbanistica
Servizio Uffici e Pianificazione del Territorio
PIANO DI UTILIZZO DEL DEMANIO MARITTIMO
Scicli lì 14/11/2012
I PROGETTISTI
Dip. Carbone Guglielmo
Dott. Agosta Angelo
TAV. N. 3P.6
Stralcio Planimetria Di Previsione Su Cartografia SIDERSI
Costa di Carro - Sampieri - Pisciotto
Scala 1/2.000