



ARCHITREND ASSOCIATI
Studio di Architettura
Gaetano Manganello Carmelo Tumino architetti
Internet: www.architrend.it E-mail: studio@architrend.it
Via Padre G. Tumino 21, RAGUSA Tel./Fax 0932052691

PROG. N.

OGGETTO: PROGETTO DI UN PIANO ATTUATIVO IN VARIANTE ALLE
PRESCRIZIONI ESECUTIVE DEL P.R.G. RICADENTI IN ZONA
"C4.(6.D)" E "C4.(6.1.D)" DEL PIANO PARTICOLAREGGIATO IN
C.DA MICENCI A DONNALUCATA

DITTA: DONNALUCATA SOC. COOP. AGRICOLA

PROGETTO:

Arch. CARMELO TUMINO


TAVOLA

ELABORATO:


2

- PLANIMETRIA DI PROGETTO 1:500
- PROFILI DI PROGETTO 1:500

GENNAIO 2023

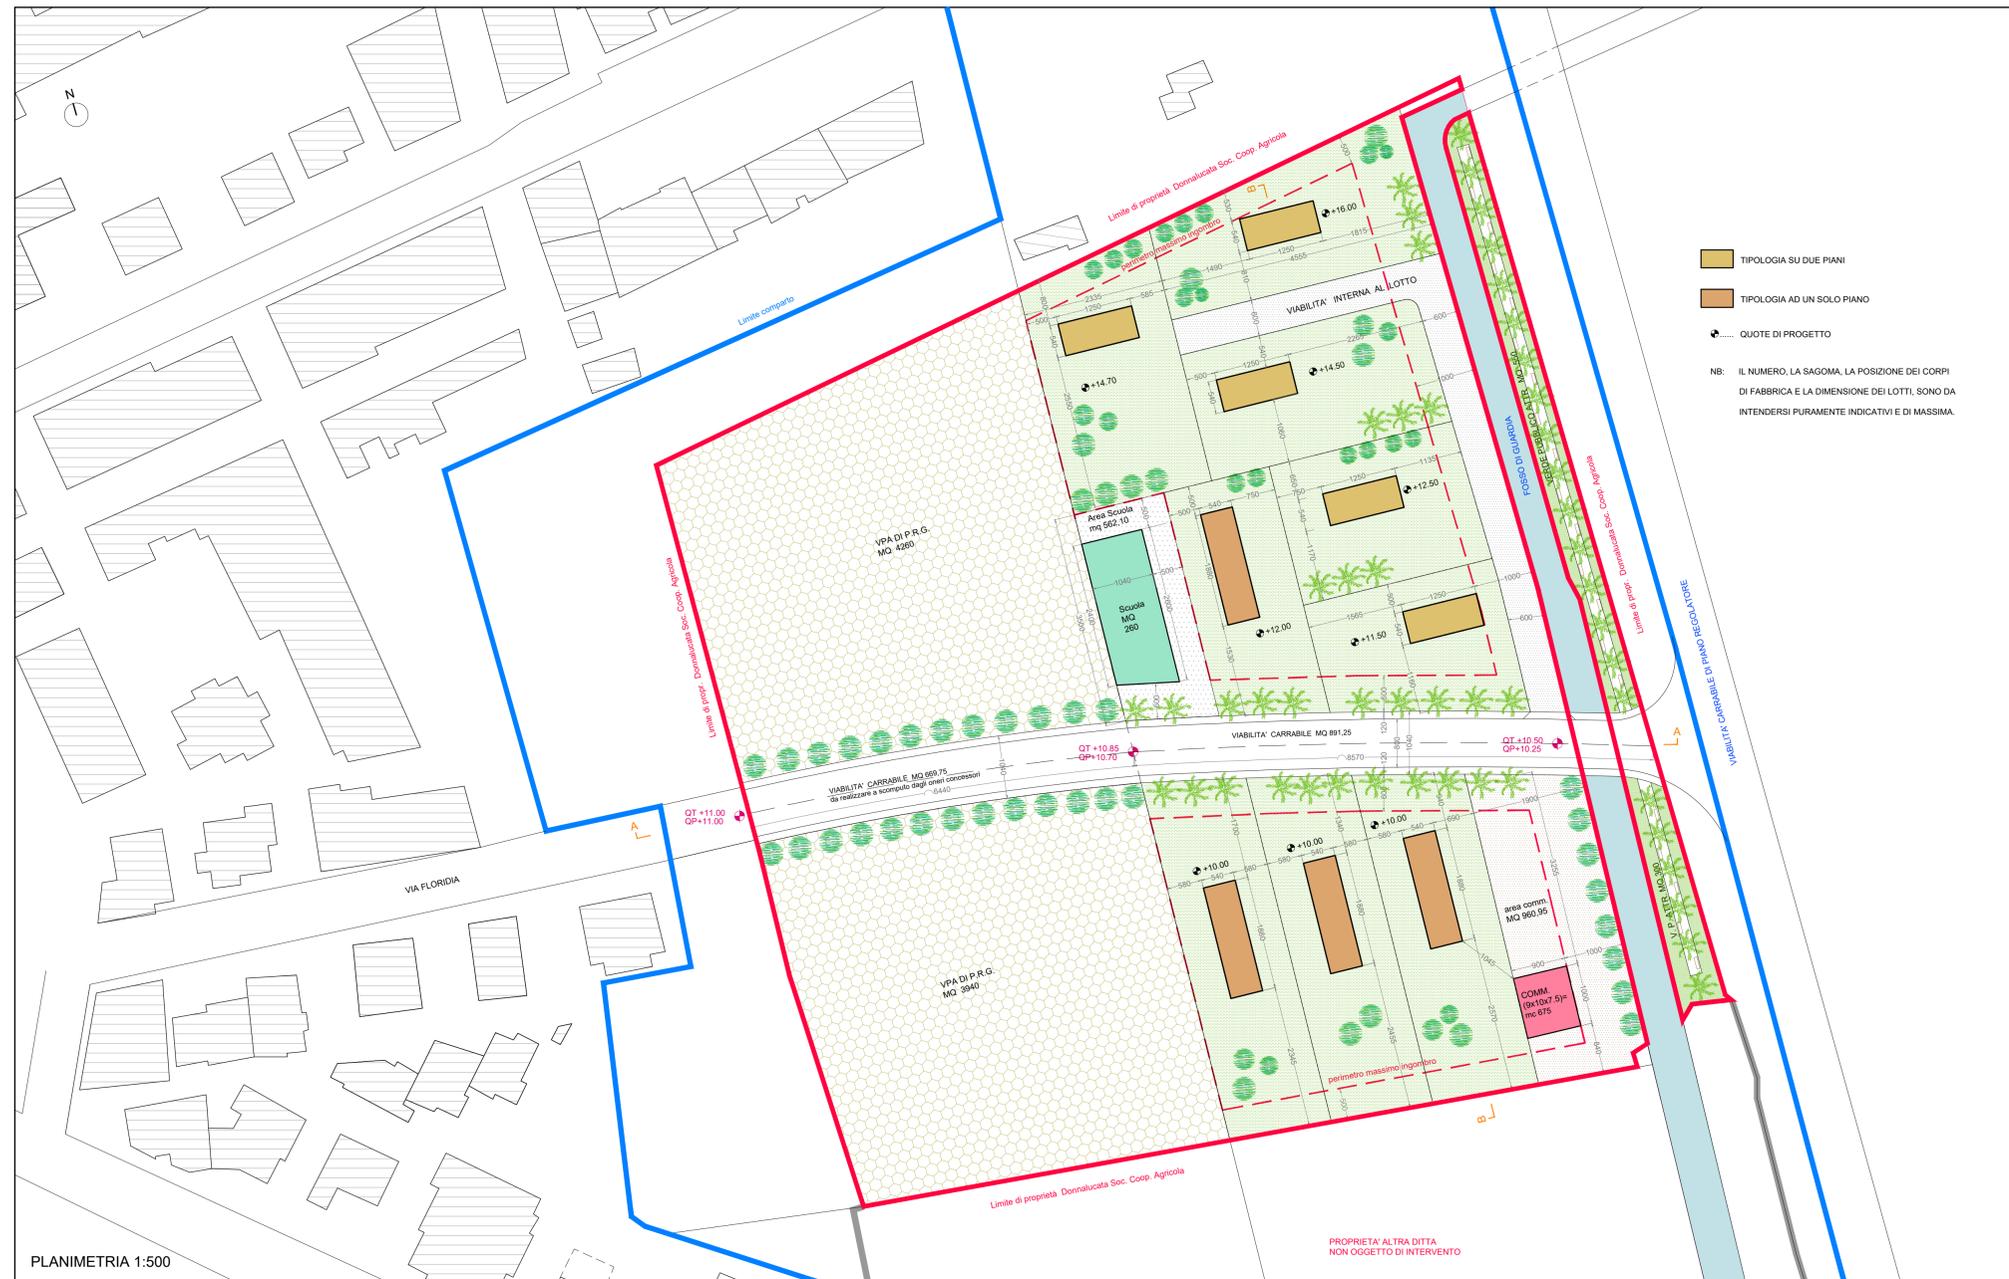


PLANIMETRIA 1:500

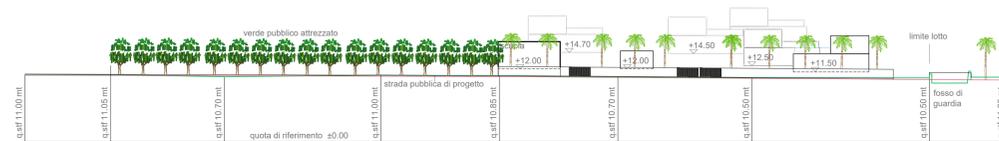

PROFILO A-A sulla strada pubblica 1:500

— PROFILO TERRENO STATO DI FATTO
— PROFILO STRADA DI PROGETTO

q.stf XX.XX mt = quota stato di fatto
q.stf XX.XX mt = quota di progetto

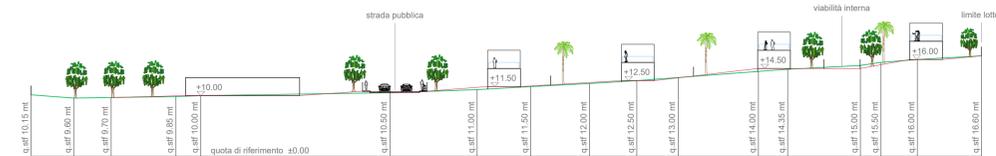

PROFILO B-B 1:500

— PROFILO TERRENO STATO DI FATTO
— PROFILO TERRENO DI PROGETTO

q.stf XX.XX mt = quota stato di fatto
q.stf XX.XX mt = quota di progetto