



COMUNE DI SCICLI
STUDIO DEL CENTRO STORICO
CON EFFETTI COSTITUTIVI
 art. 3 L.R. n. 13/2015

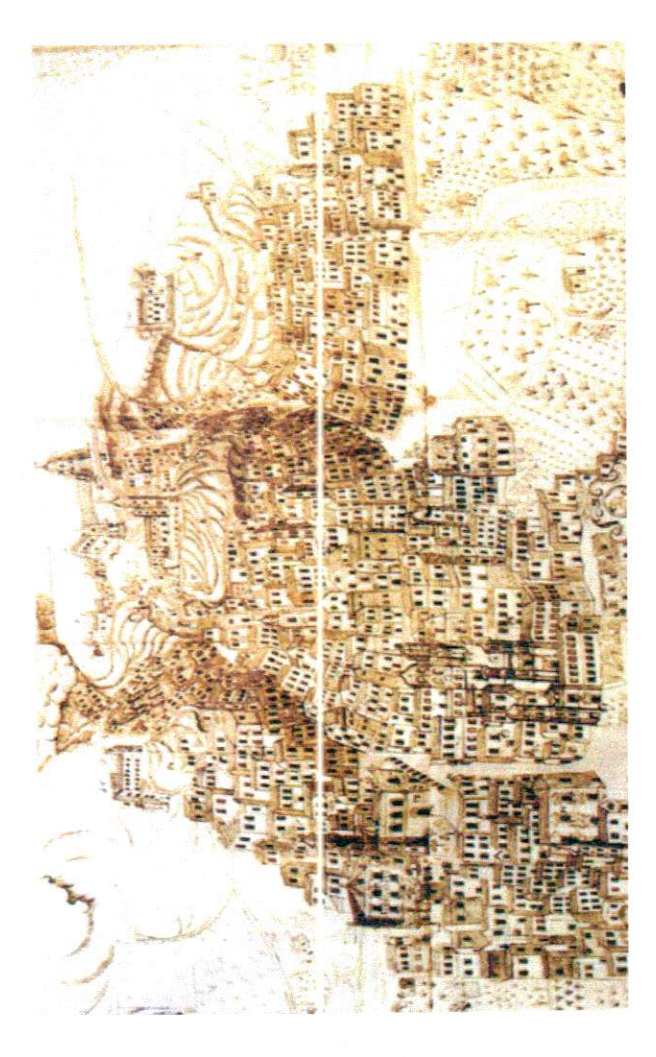

Progettazione:
 Ufficio Tecnico Comunale
 Responsabile:
 Ing. Andrea Piani
 Prof. Giuseppe Trombino

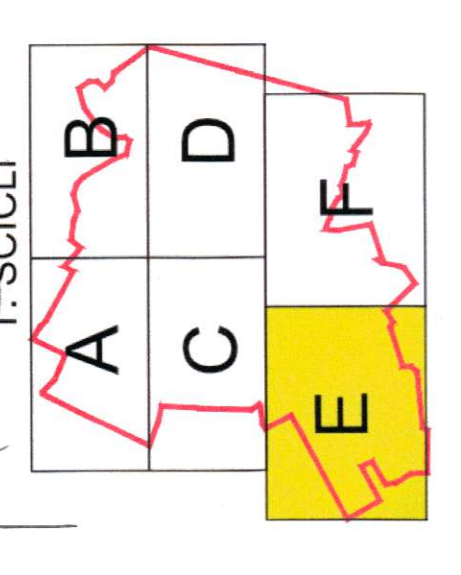

Scala 1:500

- Legendo**
- a) Edilizia di base non qualificata
 - b) Edilizia di base parzialmente qualificata
 - c) Edilizia di base qualificata
 - d) Edilizia di base qualificata speciale (Palazzetti)
 - e) Edilizia monumentale residenziale (Palazzi dell'edilizia storica)
 - f) Edilizia monumentale specialistica (religiosi, civili, militari, produttivi ed altri)
 - g) Edilizia residenziale moderna non qualificata
 - h) Edilizia specialistica moderna non qualificata
 - i) Edilizia appartinente ad altre tipologie (depositi, magazzini, ...)
 - Edifici esclusi dalla classificazione tipologica
 - Edifici in grotta
 - Area di tutela e valorizzazione (art. 4 comma 2 della L. R. n. 13/2015)
 - Area a rischio R4 - R3 del Piano per l'Assetto Idrogeologico
 - Area a pericolosità P4 - P3 del Piano per l'Assetto Idrogeologico
 - Linee catastali non coincidenti con il perimetro delle unità edilizie
 - 1000
 - Numeri particelle catastali
 - Perimetro centro storico (Zona A1 del PRG)

