

Inquadramento urbanistico

Tav. 11 del P.R.G. Scala 1: 2000

Scala 1: 2000

Area di proprietà 1.141 part. 834 - 835 - 311  
superficie totale mq. 31.639,00

## COMUNE SCICLI (Provincia di Ragusa)

### DITTA

Carbone Guglielma nata in Libia il 13 - 06 - 1950  
Guarino Pasquale nato a Scicli il 30 - 01 - 1954  
Guarino Ignazio nato a Scicli il 30 - 01 - 1954  
Vilardo Ignazia nata a Scicli il 29 - 08 - 1956

### OGGETTO

Richiesta di assegnazione nuova classificazione urbanistica, adeguata al contesto di riferimento, di terreni siti nella frazione di Cava d'Aliga-Bruca territorio di Scicli

da:  
Fv - verde pubblico attrezzato di progetto  
Fp - attrezzature scolastiche di progetto  
a:  
sottozona C.4.1 derivata dalla sottozona C4 (ART 35.C.4 delle N.T.A. del P.R.G.)

### CONTENUTO

- Inquadramento catastale  
- Inquadramento urbanistico  
- pedinetrizzazione ed individuazione delle aree interessate  
dalla richiesta di nuova classificazione


CATASTO		SCALA	TAVOLA
FOL. 141		1 : 2.000	1
PART. 834 - 311 - 835			
<p>97100 ragusa - via siracusa 15    tel/fax 0932 642547  <i>Az. el. Maria Vincenza Vilardo</i>  <i>Arch. Marielena Trovati</i></p>			
<p>97118 scicli - via quarto 5    tel/fax 0932 832731  <i>Geom. Ignazio Caruso</i></p>			



Inquadramento catastale

Area di proprietà 1.141 part. 834 - 835 - 311  
superficie totale mq. 31.639,00


Scala 1: 2000

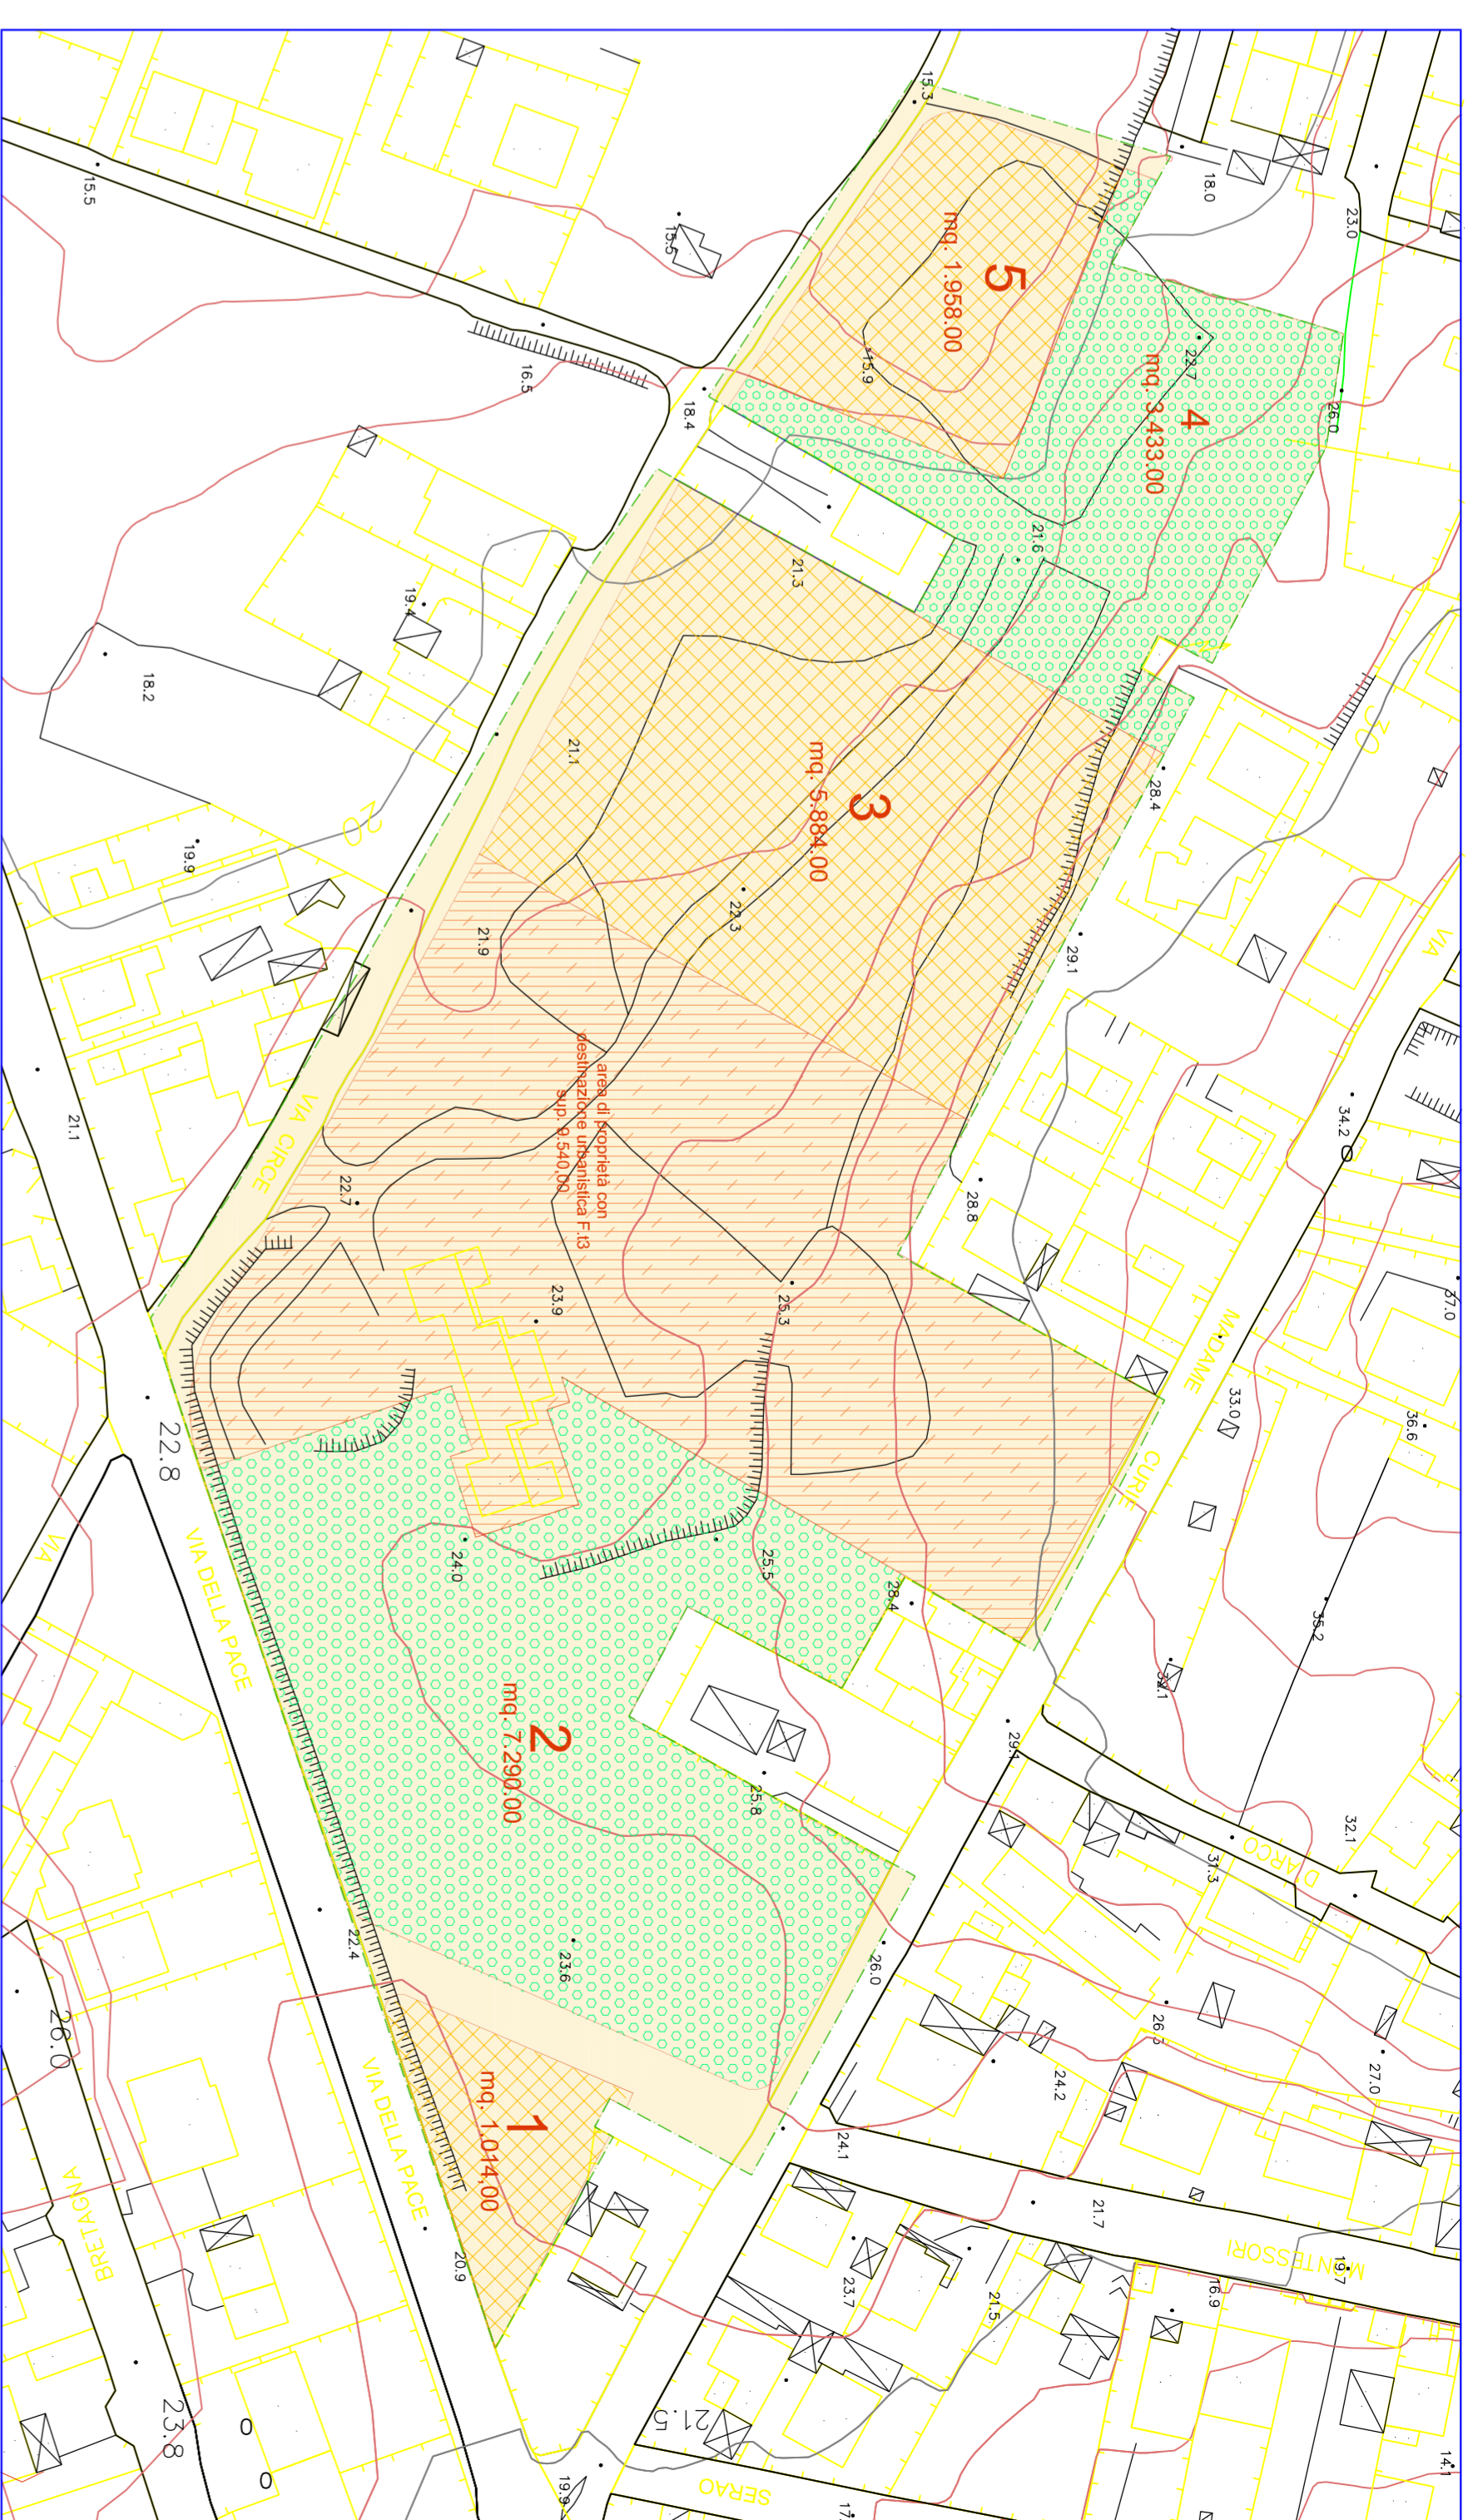

aerofotogrammetria scala 1 : 1.000

Destinazione urbanistica del P.R.G. delle aree interessate  
dalla richiesta di nuova classificazione

	Area di proprietà foglio 141 part. 834 - 311 - 835 superficie totale mq. 31.639,00		1 Fv - verde pubblico attrezzato di progetto mq. 1.014,00		2 Fv - verde pubblico attrezzato di progetto mq. 7.290,00		3 Fv - verde pubblico attrezzato di progetto mq. 9.804,00		4 Fv - verde pubblico attrezzato di progetto mq. 3.433,00		5 Fv - verde pubblico attrezzato di progetto mq. 1.958,00
--	---	--	---	--	---	--	---	--	---	--	---

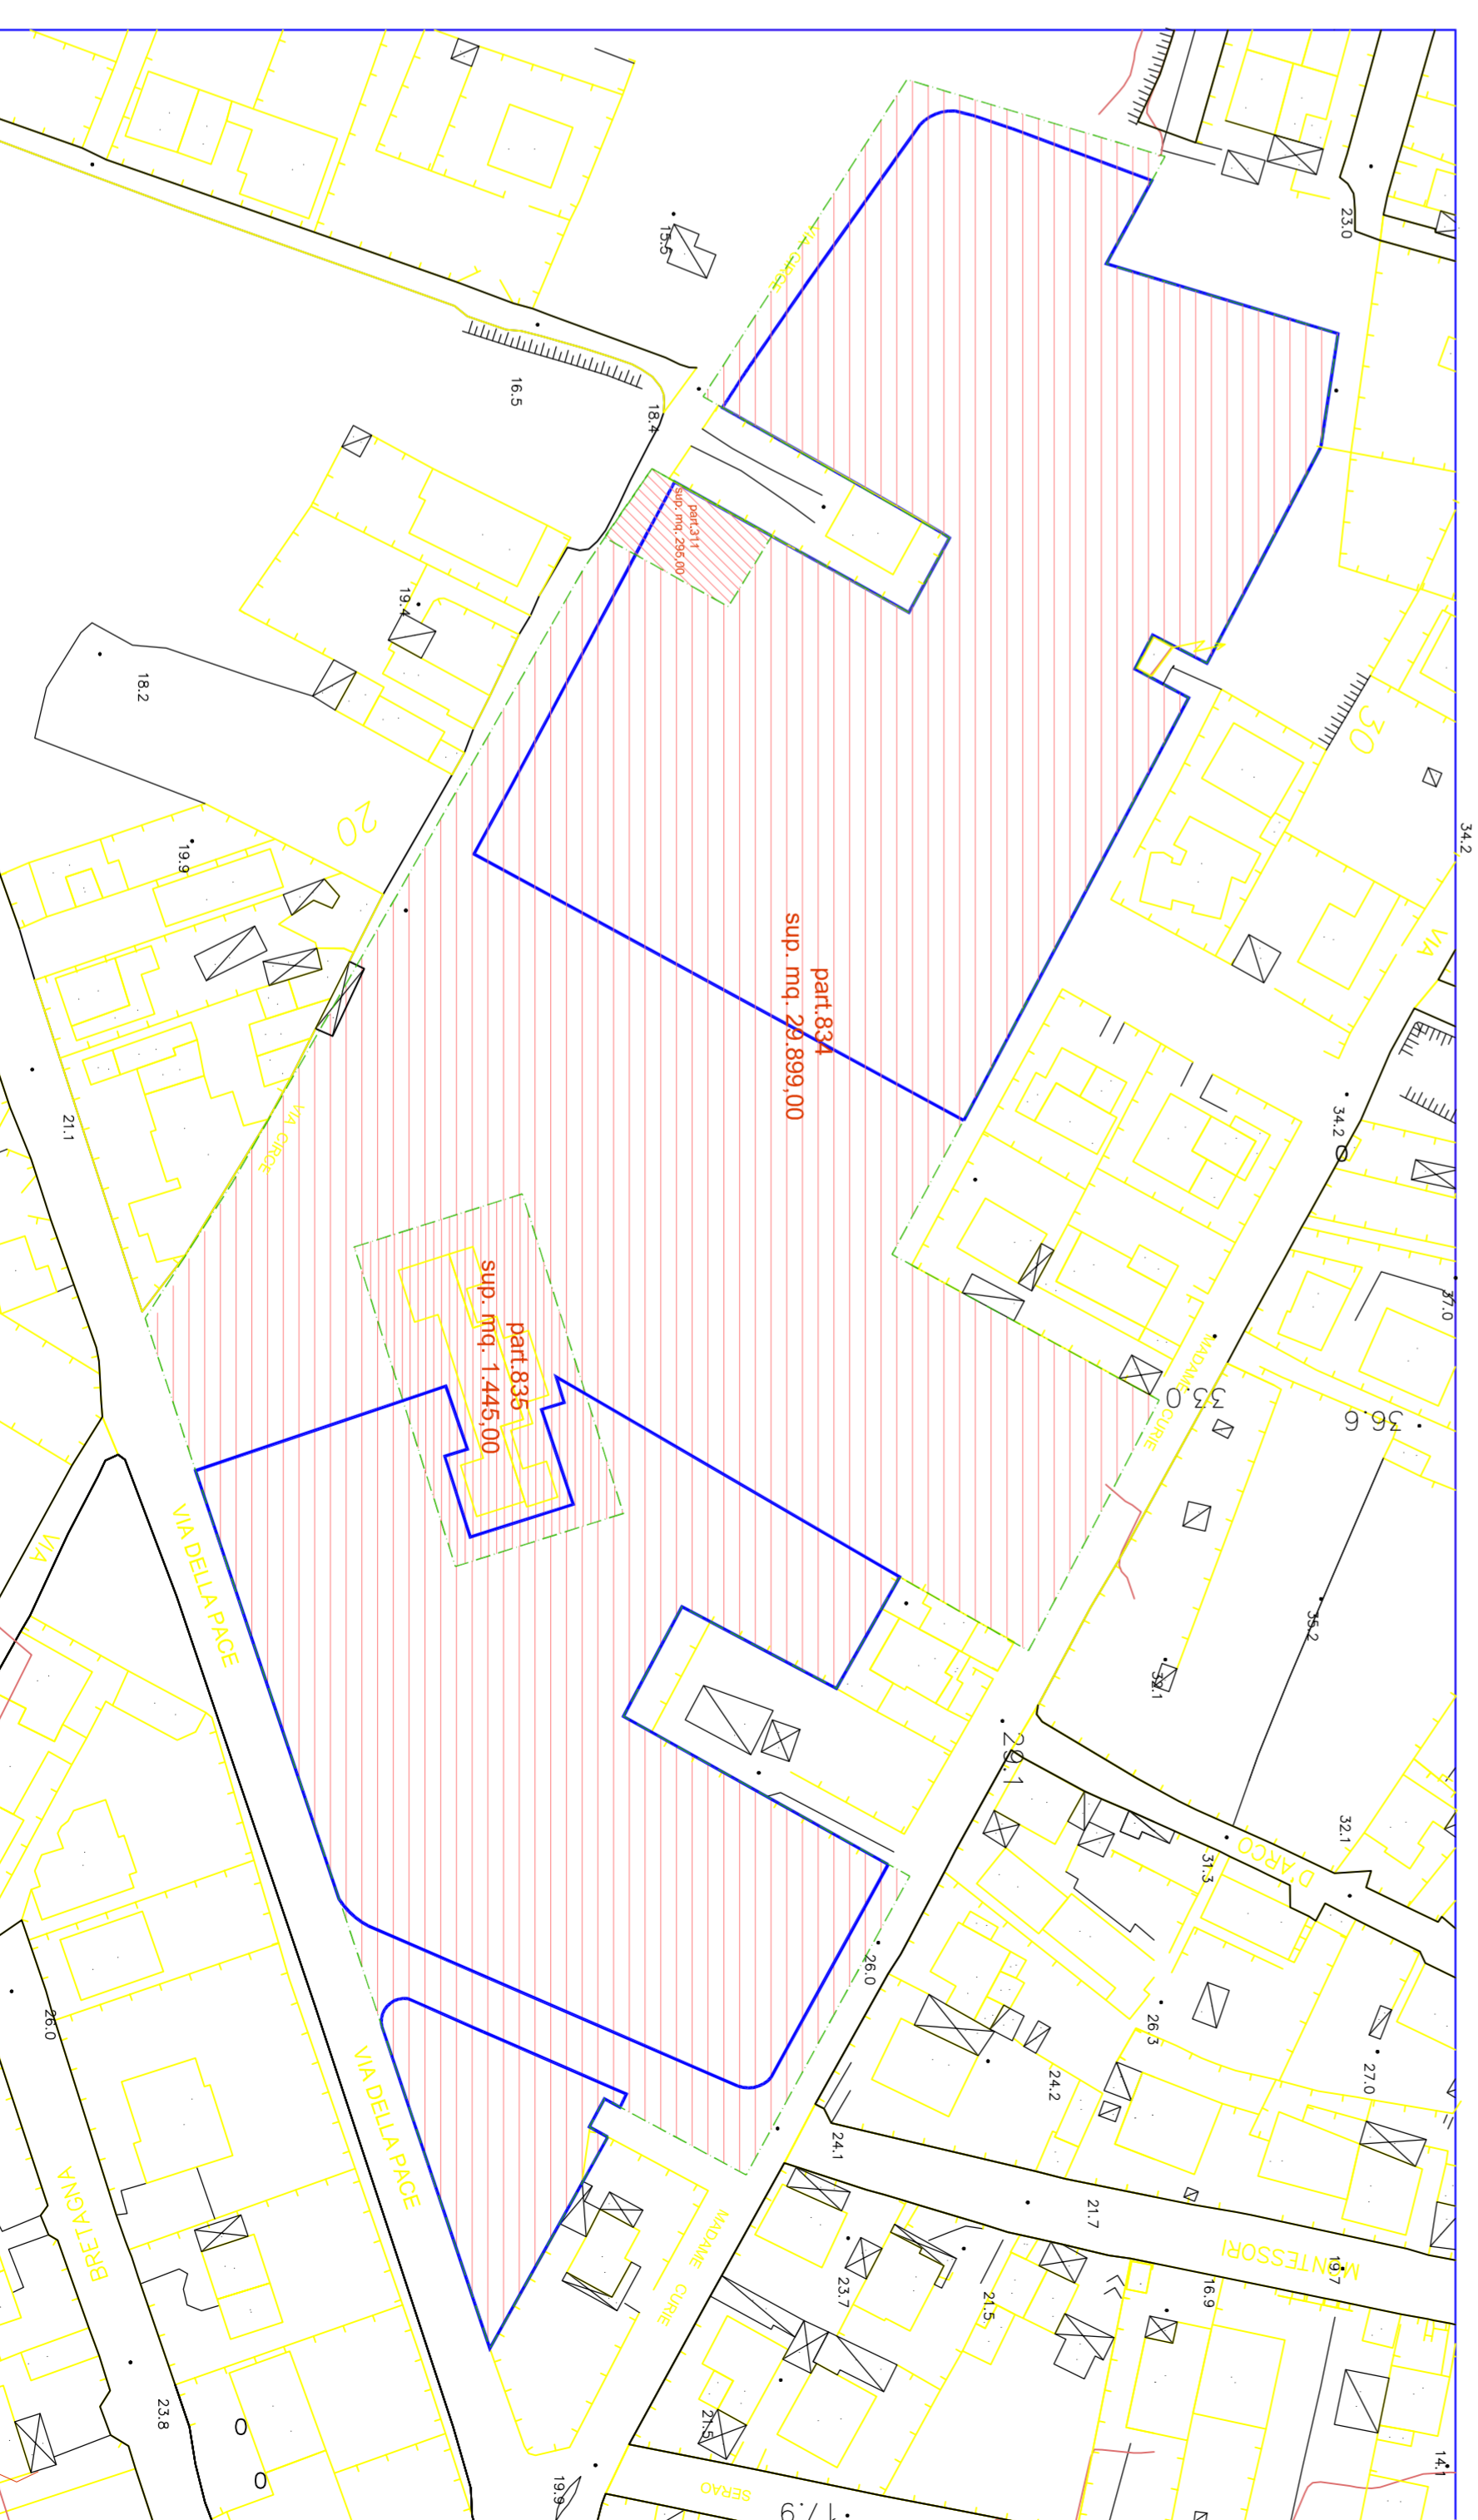

individuazione delle part. catastali con la pedinetrizzazione delle  
aree interessate dalla richiesta di nuova classificazione

	part. 834 superficie mq. 28.899,00		part. 835 superficie mq. 1.445,00		pedinetrizzazione urbanistica		destinazione urbanistica
--	---------------------------------------	--	--------------------------------------	--	-------------------------------	--	--------------------------