

OGGETTO: PROGETTO DI UN PIANO ATTUATIVO IN VARIANTE ALLE PRESCRIZIONI ESECUTIVE DEL P.R.G. RICADENTI IN ZONA "C4.(6.D)" E "C4.(6.1.D)" DEL PIANO PARTICOLAREGGIATO IN C.DA MICENCI A DONNALUCATA

DITTA: DONNALUCATA SOC. COOP. AGRICOLA


PROGETTO:
Arch. CARMELO TUMINO

TAVOLA ELABORATO:


- 1**
- STRALCIO P.R.G. 1:2000
 - ESTR. DI MAPPA CATASTALE 1:1.000
 - PLANIVOLUMETRICO 1:1.000
 - RILIEVO PLANOALTIMETRICO DEL LOTTO 1:1.000

4/2023


GENNAIO 2023

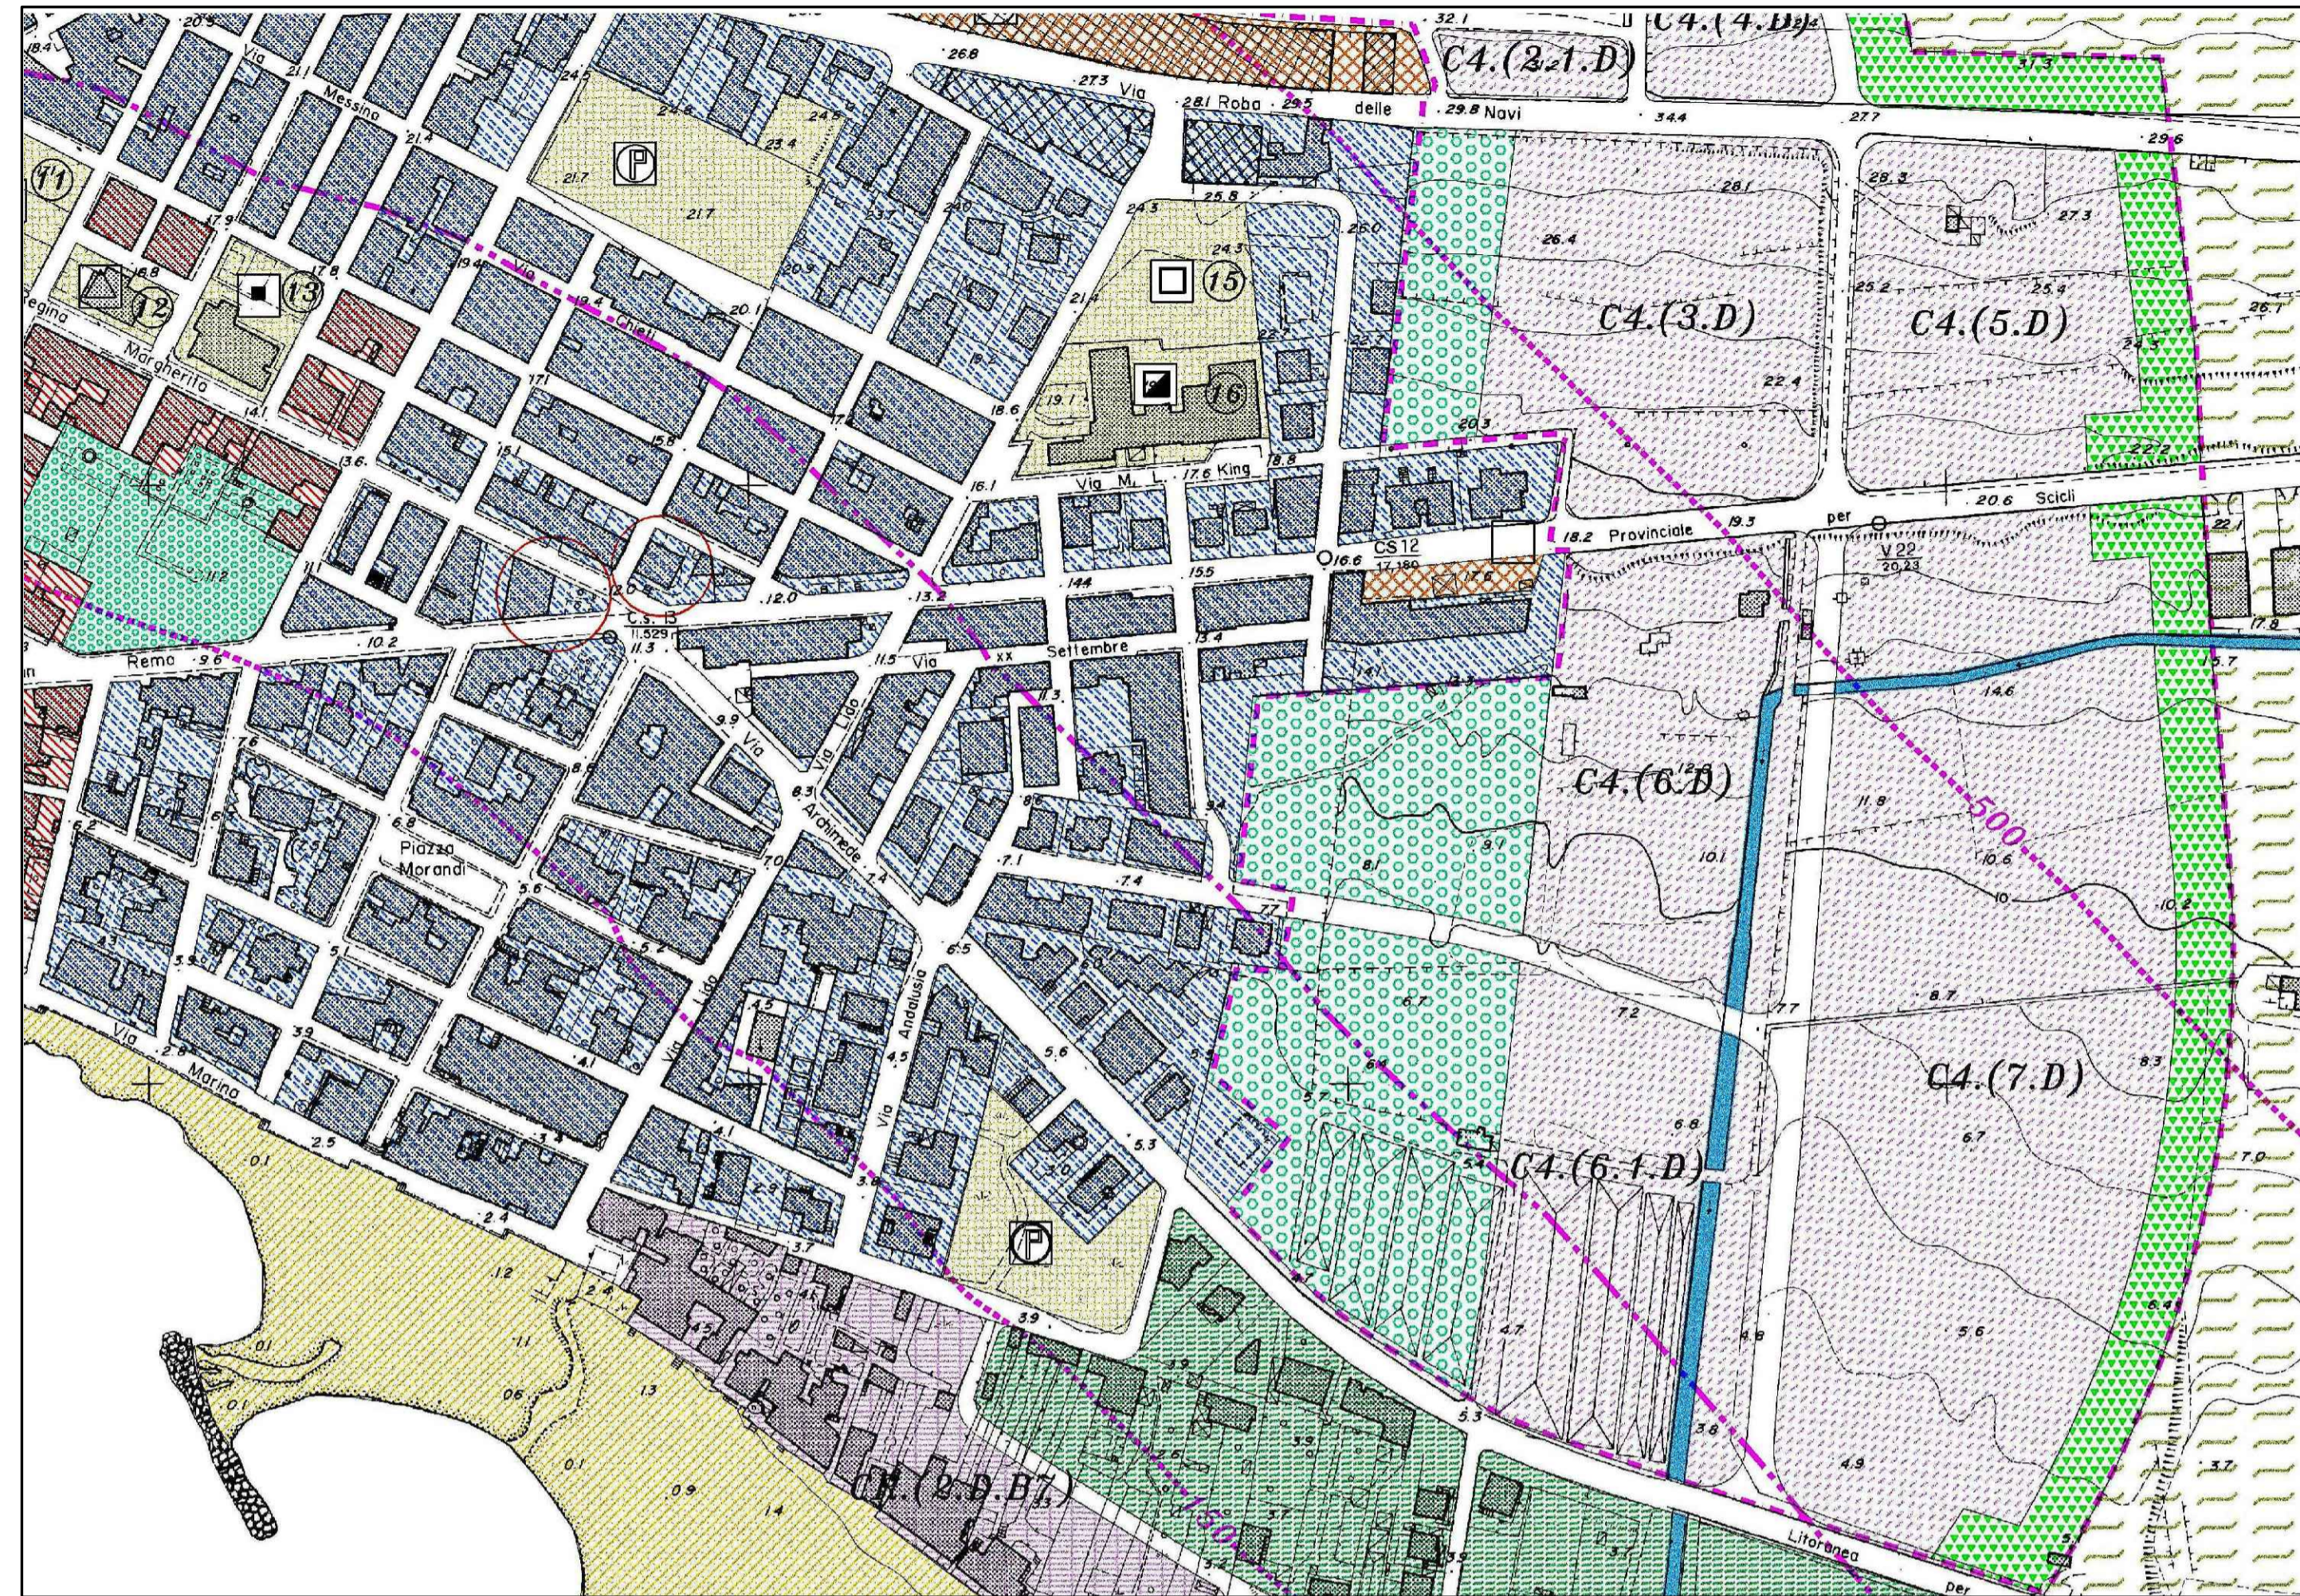


STRALCIO DI P.R.G. 1:2.000

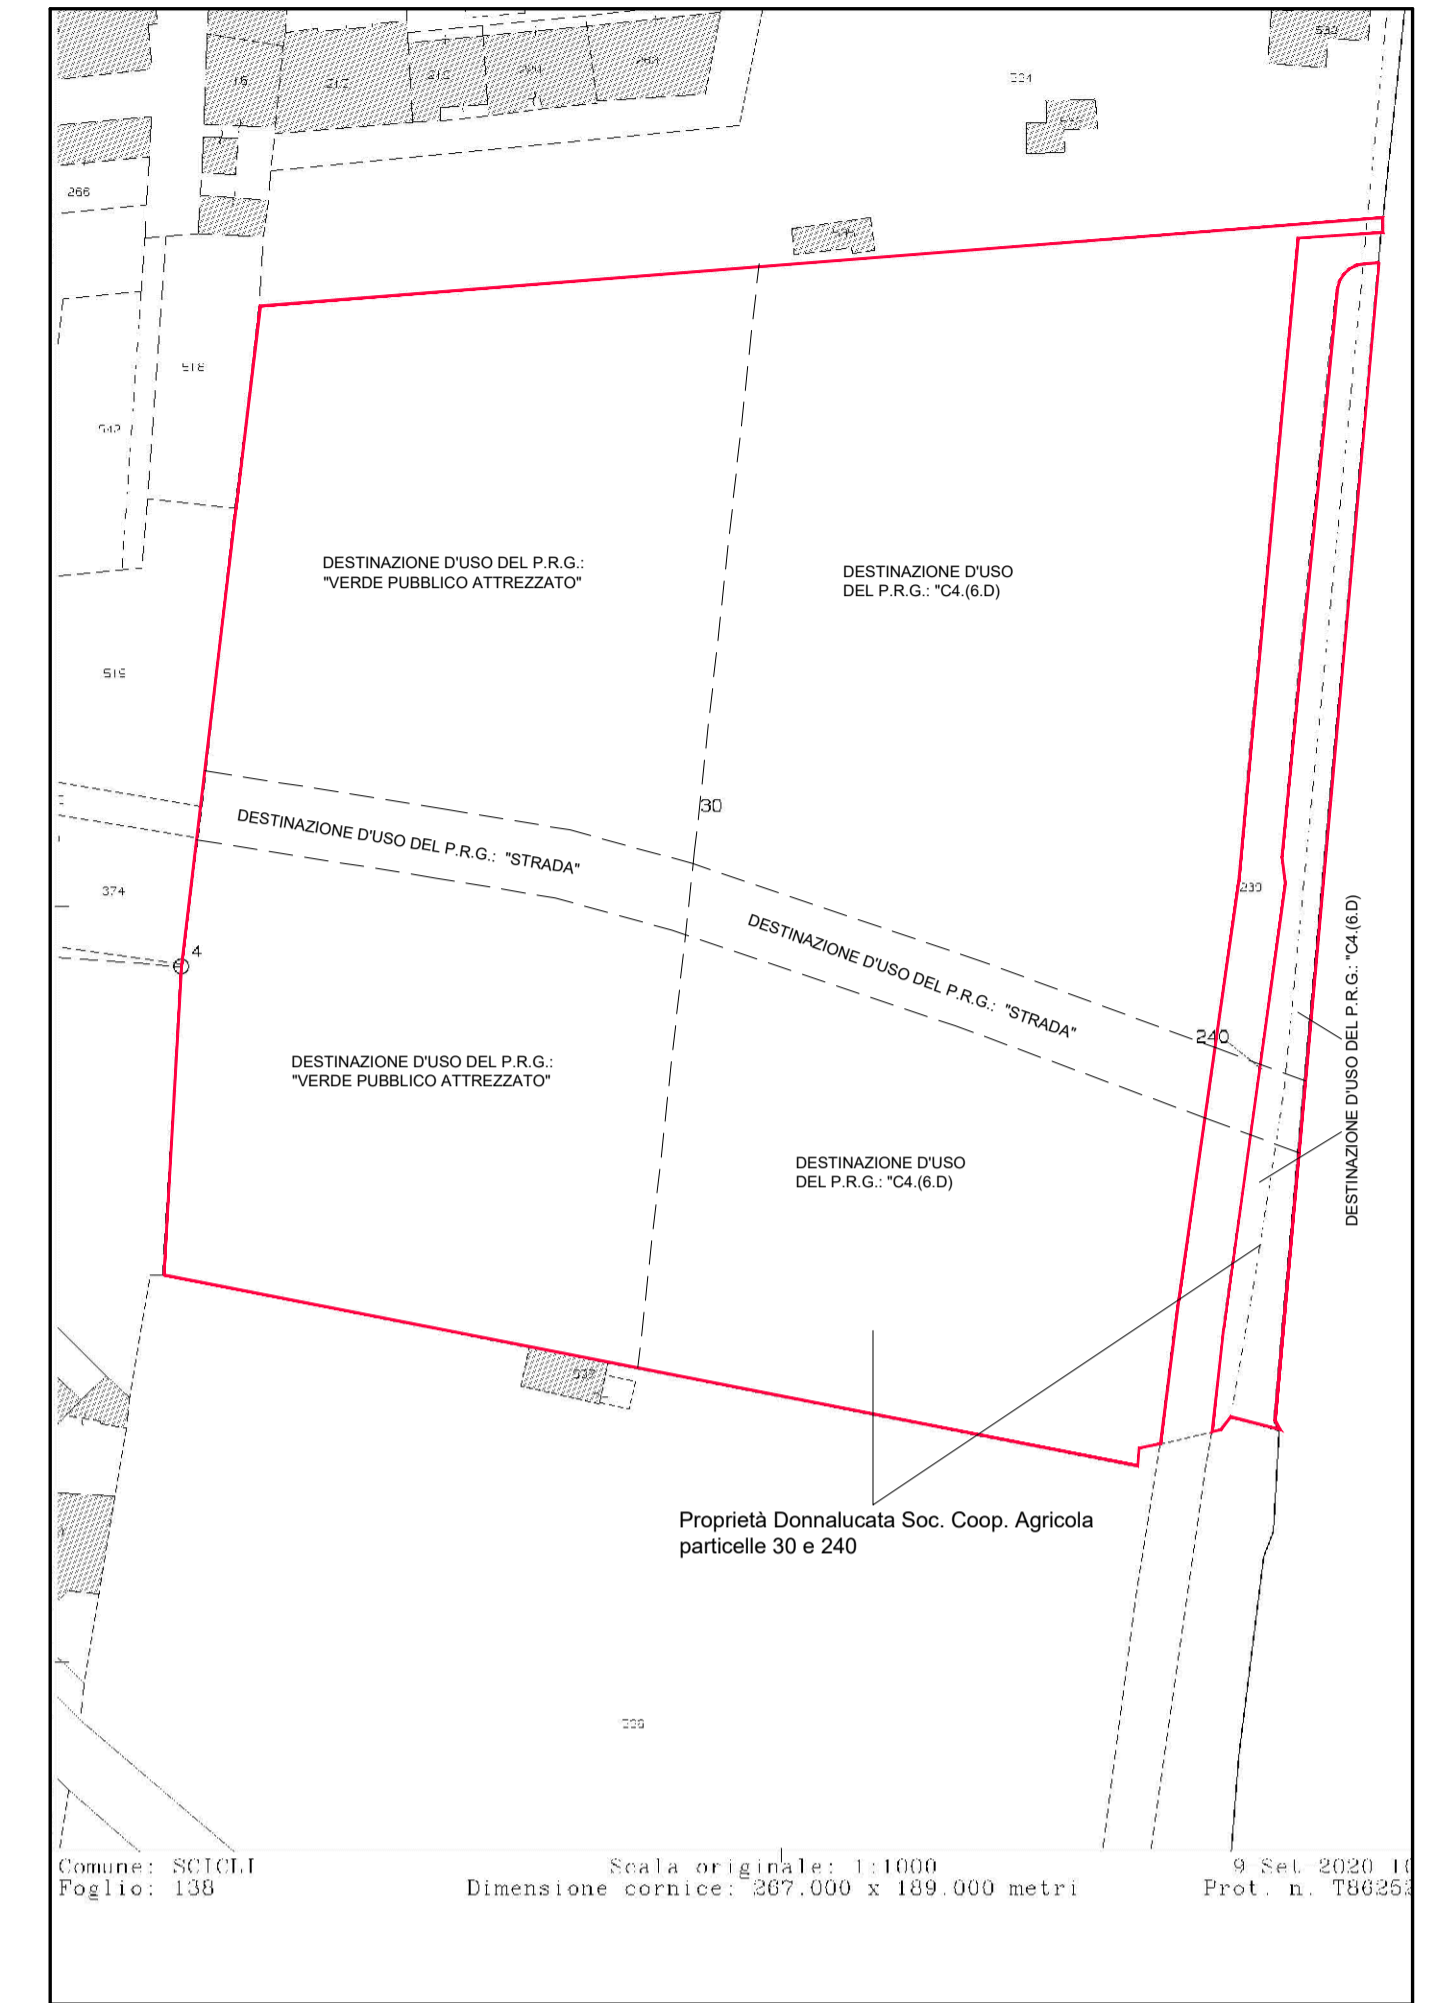

ESTRATTO DI MAPPA CATASTALE 1:1.000 Fig. 138 part. 30 e 240 Scici con l'indicazione delle destinazioni d'uso del P.R.G.

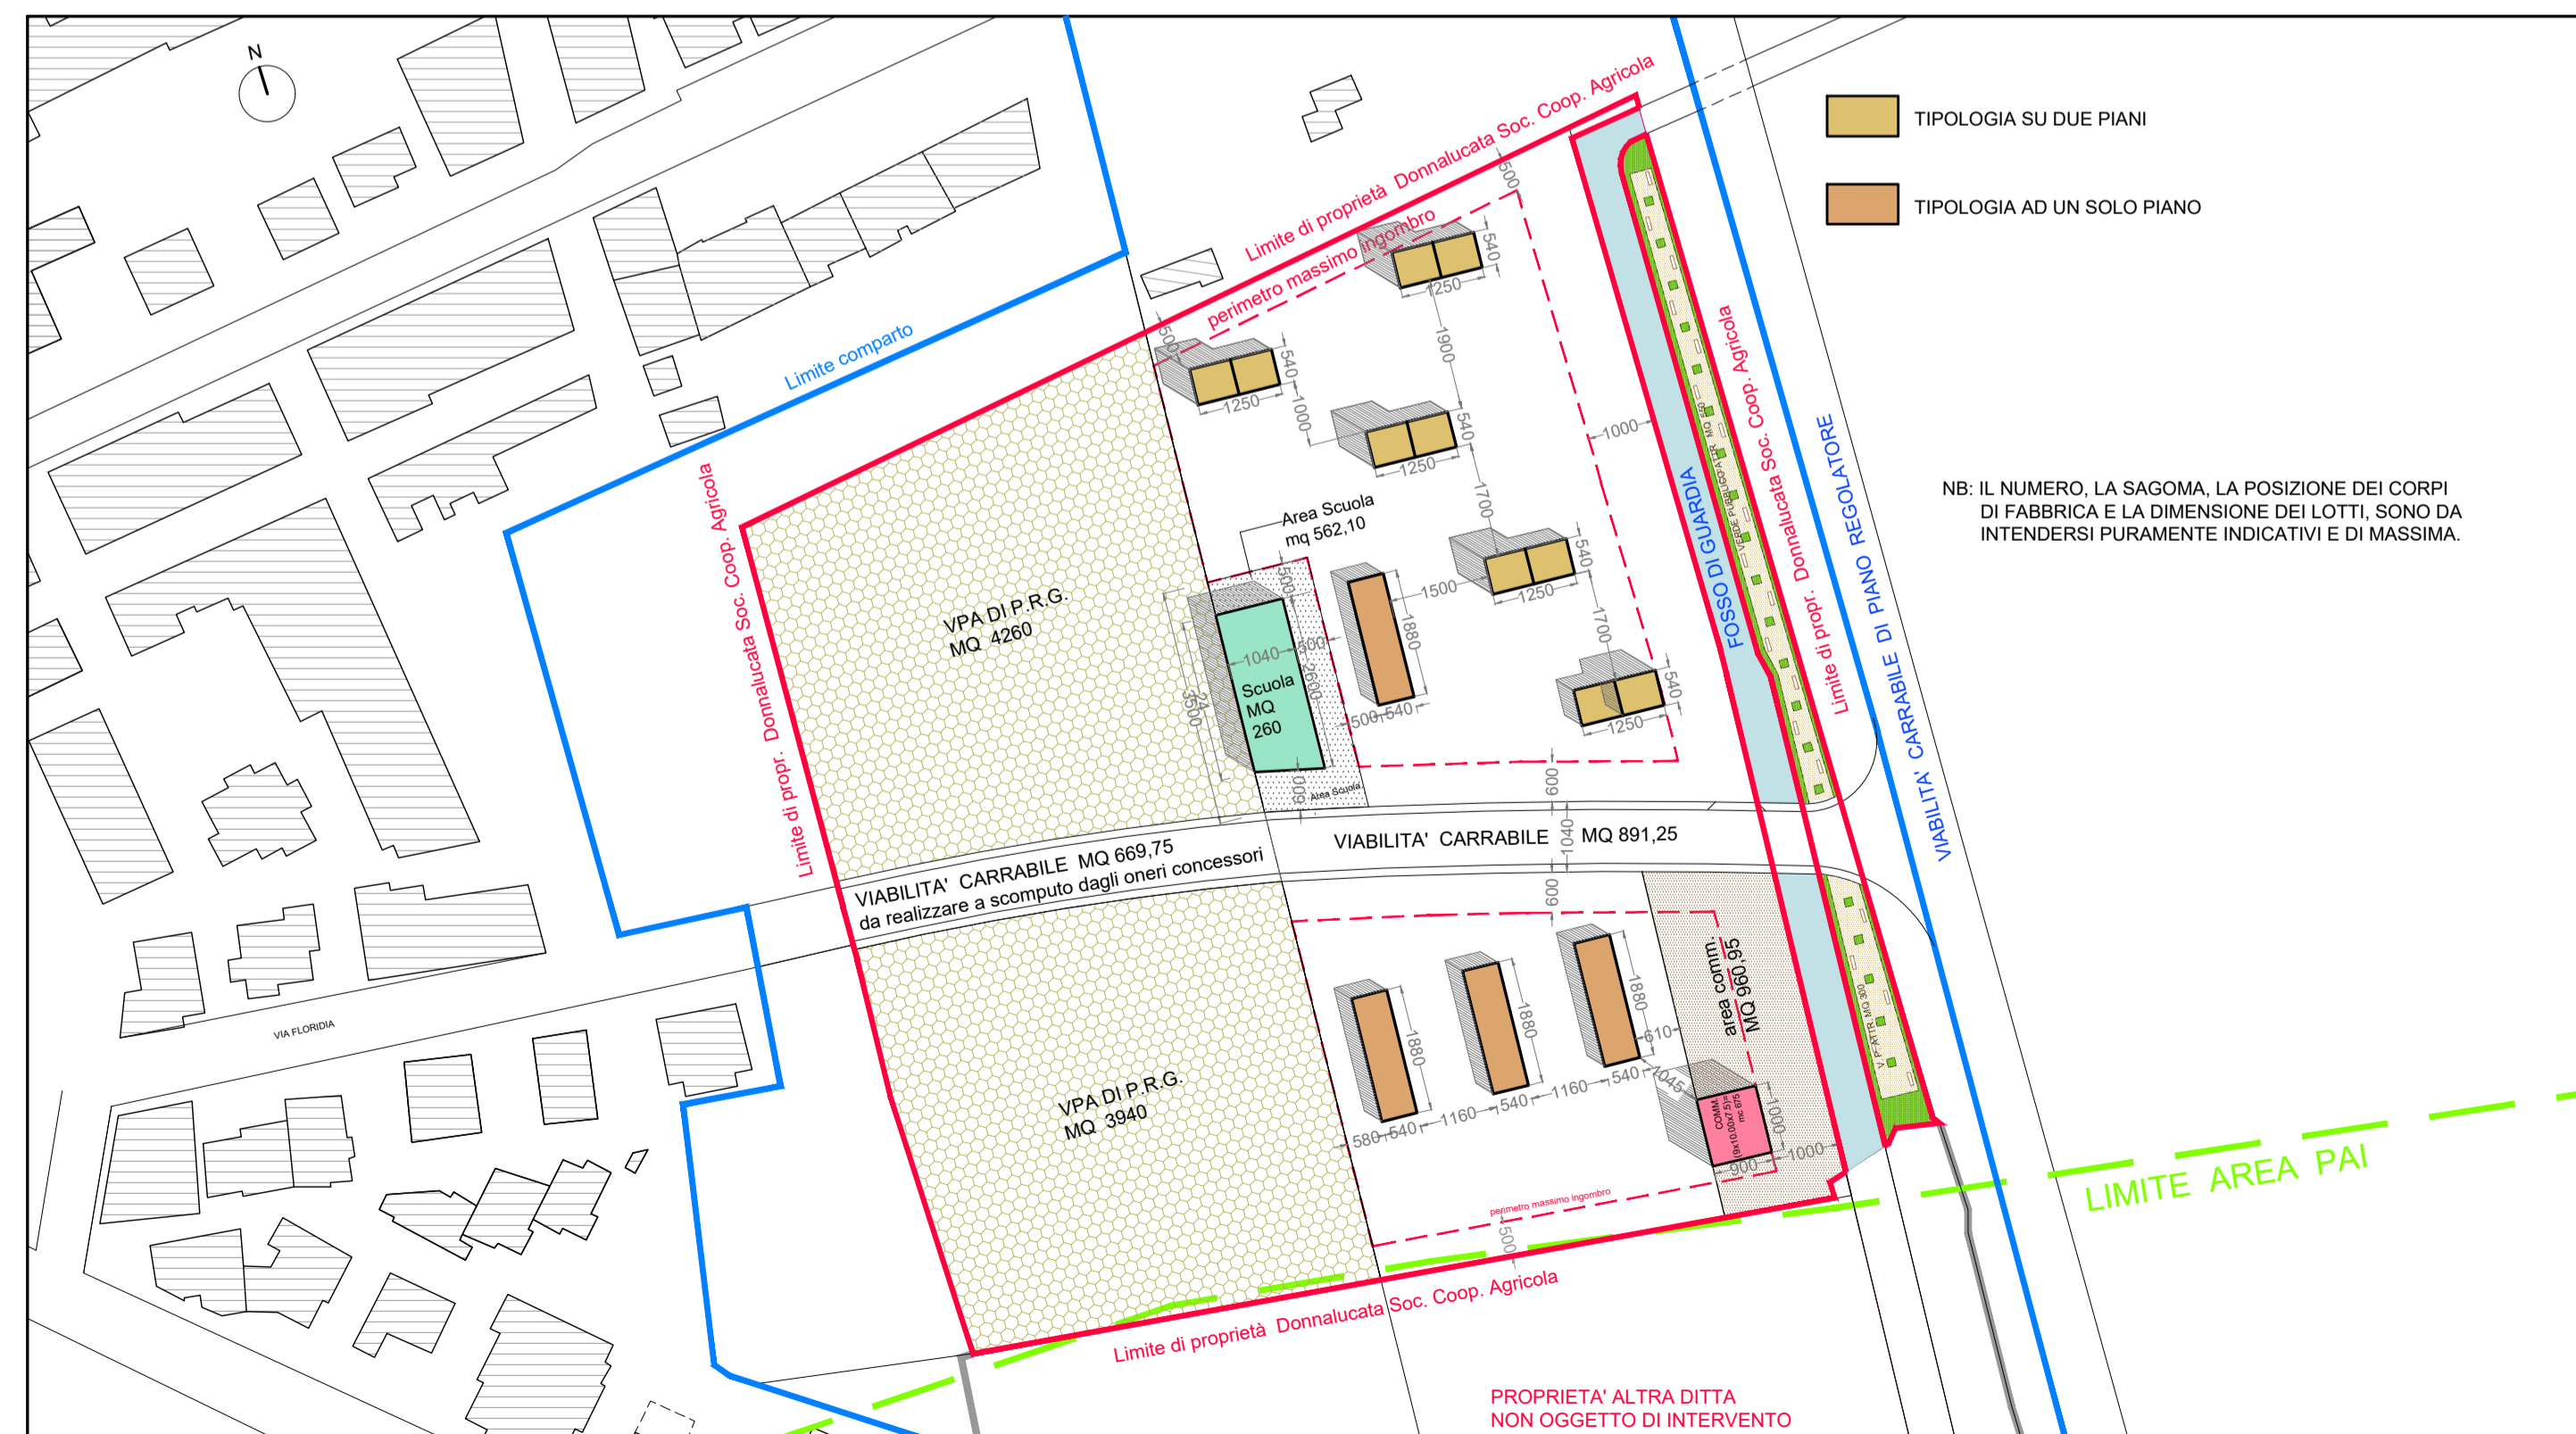

PLANIVOLUMETRICO 1:1.000

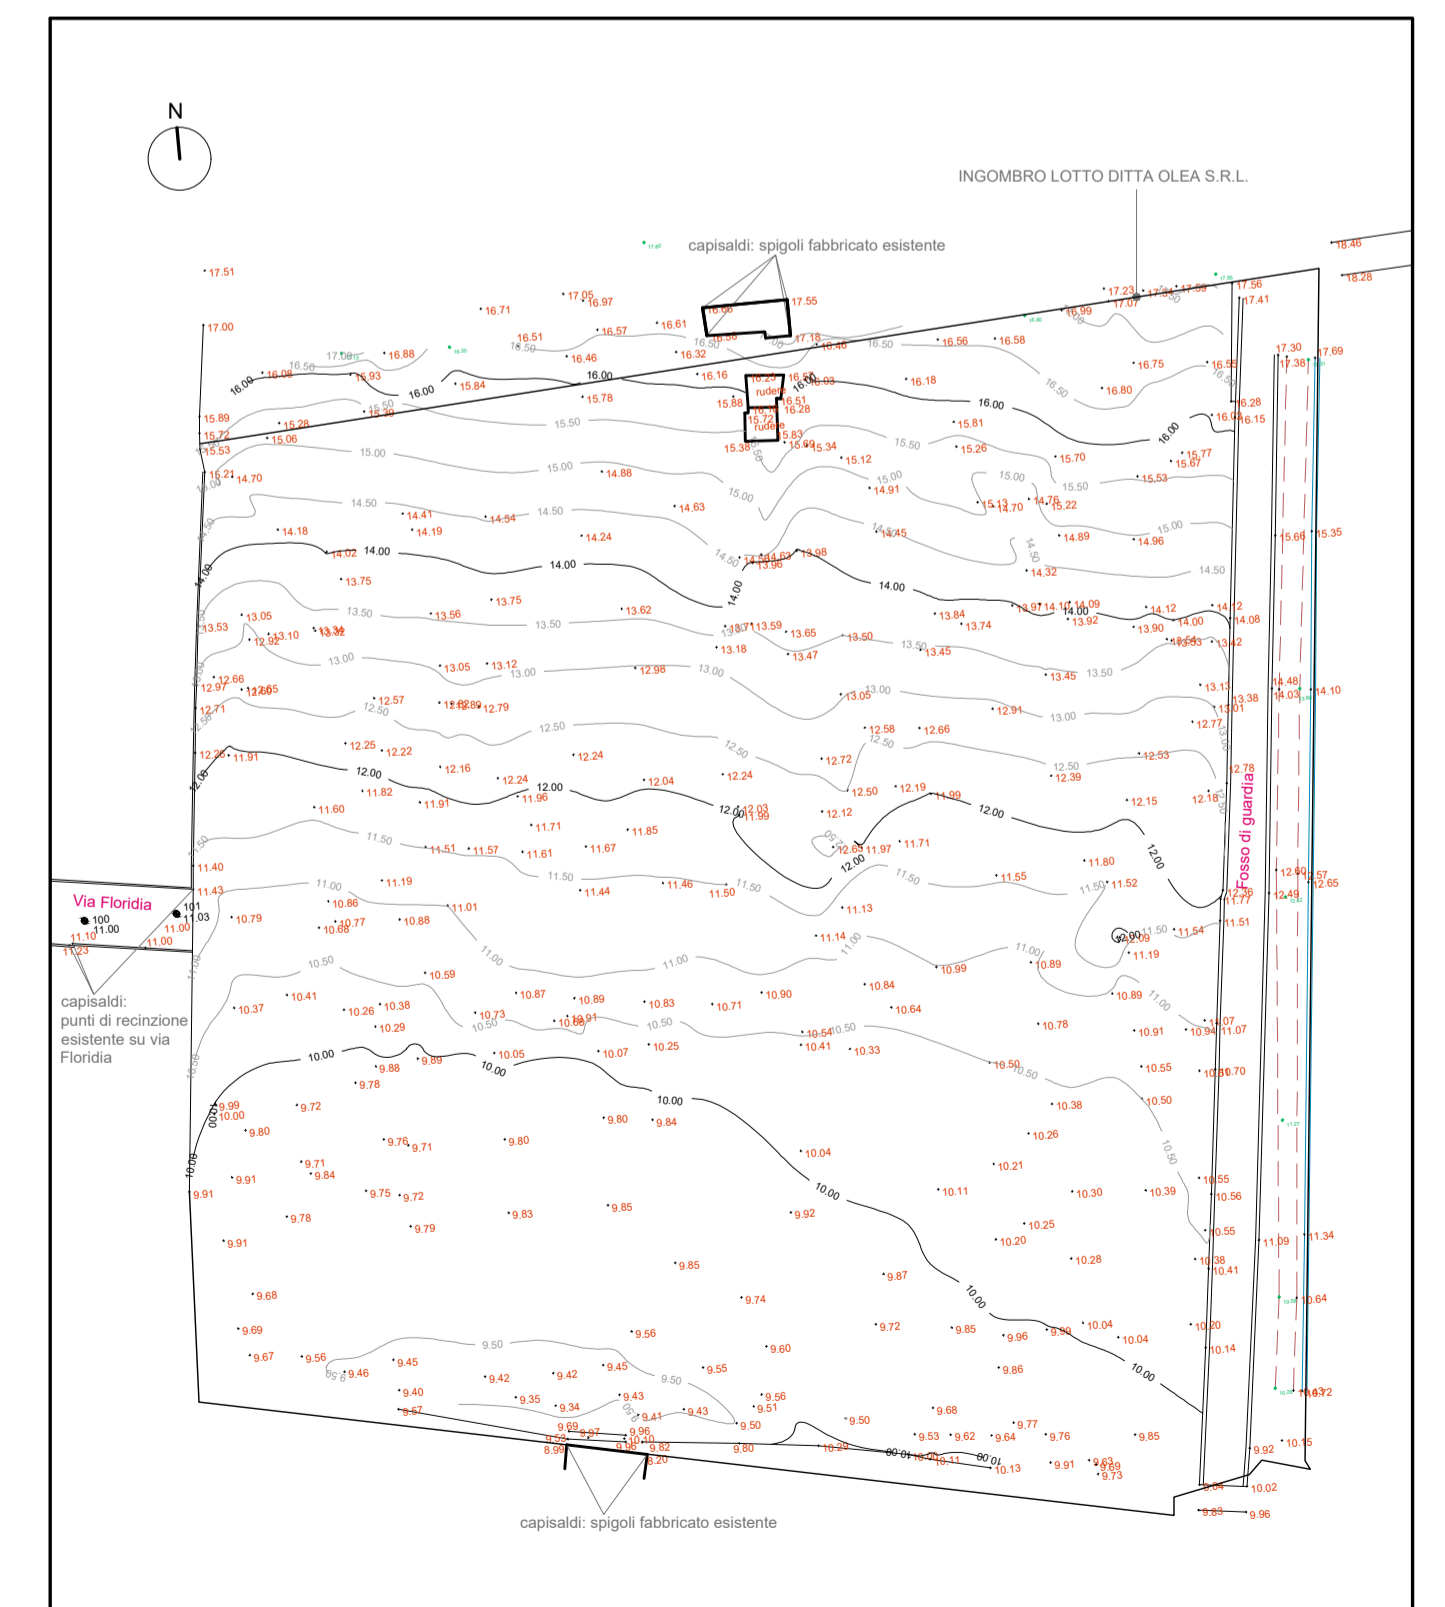

RILIEVO PLANOALTIMETRICO DEL LOTTO 1:1.000