


RILIEVO DEL LOTTO - scala 1:500

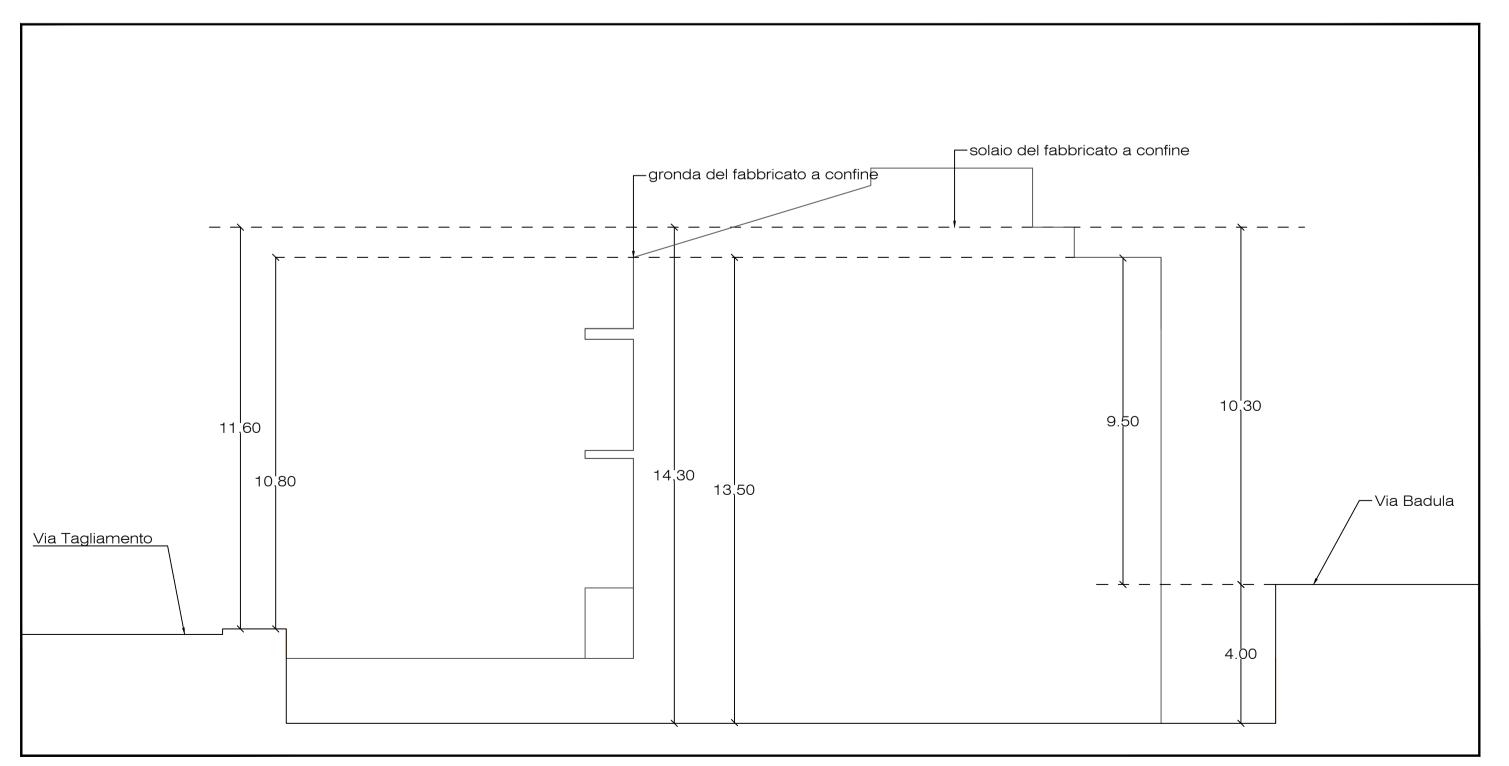

SEZIONE DI RILIEVO DEL LOTTO - scala 1:500

## DATI DI RILIEVO

Lotto individuato al Catasto Terreni del Comune di Scicli al Foglio di Mappa 145, particelle 6227 e 6882

Superficie rilevata dell'area: mq 892

Attuale destinazione dell'area: FV - Verde Pubblico, regolamentata dall'art. 35 FV delle Norme Tecniche di Attuazione del Piano Regolatore Vigente Art. 35.F V- VERDE PUBBLICO

- 1. Tali aree sono quelle che comprendono zone del territorio comunale già destinate, o che il P.R.G. destina, a spazi pubblici per l'organizzazione di parchi pubblici urbani e di quartiere, giardini, zone a verde, e relative attrezzature.
- 2. Sono consentite sistemazioni e manufatti di carattere ornamentale ed attrezzature per migliorare la fruizione del "verde" quali: servizi igienici, chioschi etc.
- 3. Per gli edifici esistenti ricadenti in aree destinate a verde pubblico sono consentiti interventi di manutenzione ordinaria e straordinaria. E' consentito il mantenimento della destinazione d'uso in essere al momento dell'istituzione del vincolo di P.R.G., se compatibile con l'uso previsto dall'Amministrazione, che potrà con specifico atto di convenzione, consentire cambiamenti di destinazione degli edifici per essere adibiti allo svolgimento di attività culturali, del tempo libero e sportive da svolgersi in luoghi coperti.
- 4. Le nuove piantumazioni dovranno essere effettuate con essenze indigene o naturalizzate da lungo tempo nel paesaggio, così come la creazione di muri, muri a retta, recinzioni, pavimentazioni, etc., dovrà essere realizzata con materiali e forme coerenti con quelle consolidate nella cultura costruttiva dei luoghi.

Modica		/a Guccia		Orkshop to, 27/B						
Note Gene 1. Tutti i la: 2. Questa i 3. Questo i 4. Non sca 5. Tutte le 6. Tutte le comunicate		ti a rispettare le eguire insieme a lita insieme alle o disegno. no in millimetri, rutte le quote so	e relative no alle altre pre e predisposi salvo diver ono da verifi	ormative vigenti. edispozizioni del pro zioni dei progetti str esa indicazione. icare in cantiere pri	ogetto architetton rutturali ed impiar ma della realizza:	co. itistici. zione, eventuali am	nbiguità o discr	epanze vanno		
La societa' si riserva a termini di legge la proprieta' di questo disegno con divieto di riprodurlo o di renderlo pubblico senza sua autorizzazione										
ini di le o con d blico s										
i a term disegno rlo pub										
riserva juesto ( i rende zione										
ieta' si ta' di c irlo o d irlo o d										
La soc proprie riprodu sua au	Rev.:	Data				Note				
COMMITTEN		Data				Note				
			M	IULINO IMI	MOBILIAF	E DUE SR	<b>!L</b>			
Oggetto: At Taglia		e di nuova ⁄ia Rossin Scicli	a destin i e Via l dalle p	azione urbar Badula, cata articelle 622	nistica al lo stalmente i 7 e 6882 d	ito di terreno ndividuato a el Foglio di r	o sito a So Il Catasto nappa n°	cicli (RG), tra Terreni del 145	a la Vi Comu	a ıne di
Livello Floge	uo.								-	$\cap$
Serie Elabora	ato.:		ARCI	HITETTONIC					(	02
Titolo Elaborato: STATO DEI LUOGHI								Commessa:		
								Rif.:		
								Data:		
								Scala:		Varie
II Progettis Archite		io Stornello	0	II Responsabile U Ingegnere /	Inico del Procedim Andrea Pisa			L commissario ad Acta etto Roberto i		