



**ARCHITREND ASSOCIATI**  
 Studio di Architettura  
 Gaetano Manganello Carmelo Tumino architetti  
 Internet: www.architrend.it E-mail: studio@architrend.it  
 Via Padre G. Tumino 21, RAGUSA Tel./Fax 093252691

PROG. N.

**OGGETTO:** PROGETTO DI UN PIANO ATTUATIVO IN VARIANTE ALLE PRESCRIZIONI ESECUTIVE DEL P.R.G. RICADENTI IN ZONA "C4.(6.D)" E "C4.(6.1.D)" DEL PIANO PARTICOLAREGGIATO IN C.DA MICENCI A DONNALUCATA

**DITTA:** DONNALUCATA SOC. COOP. AGRICOLA

**PROGETTO:**  
 Arch. CARMELO TUMINO



**TAVOLA**

**4**


**ELABORATO:**

- SCHEMI COSTRUTTIVI OPERE DI URBANIZZAZIONE


GENNAIO 2023

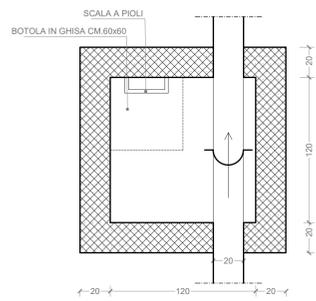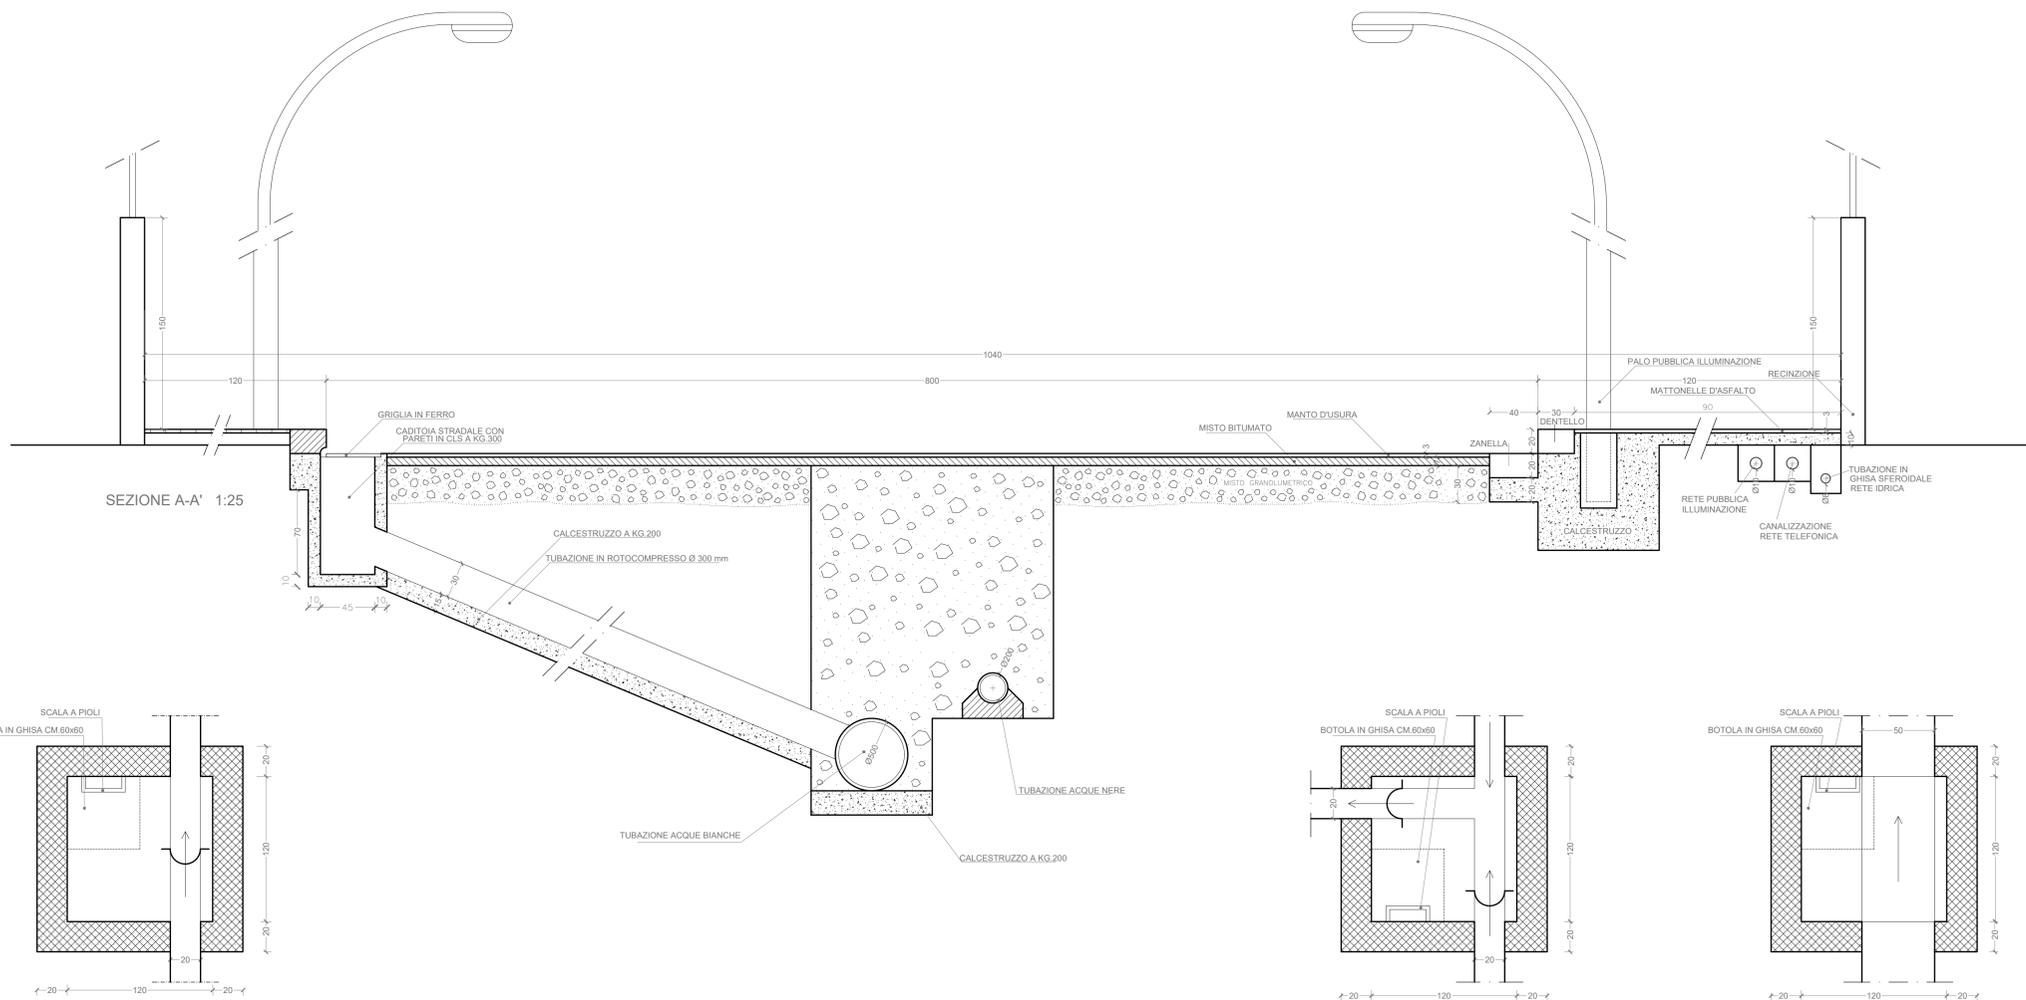


POZZETTO IN LINEA ACQUE NERE  
 PIANTA 1:25

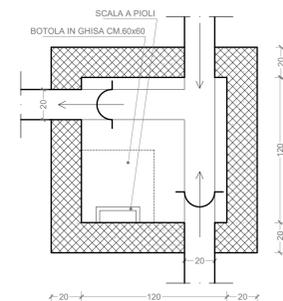


POZZETTO INCROCIO ACQUE NERE  
 PIANTA 1:25

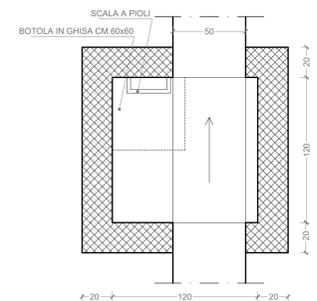


POZZETTO IN LINEA ACQUE BIANCHE  
 PIANTA 1:25

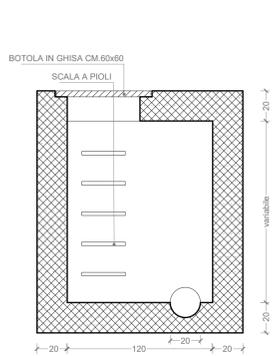


POZZETTO IN LINEA ACQUE NERE  
 SEZIONE 1:25

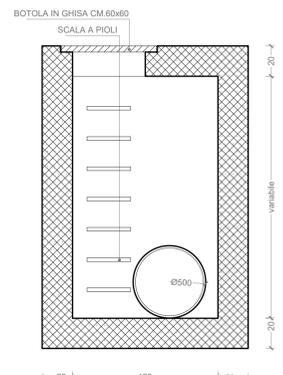

POZZETTO IN LINEA ACQUE BIANCHE  
 SEZIONE 1:25

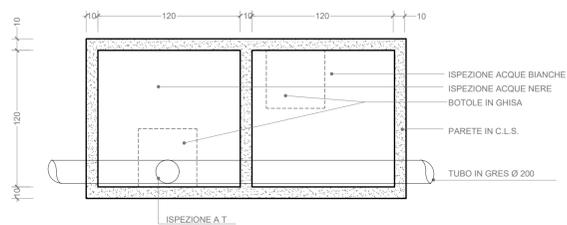

PIANTA POZZETTI D'ISPEZIONE 1:25

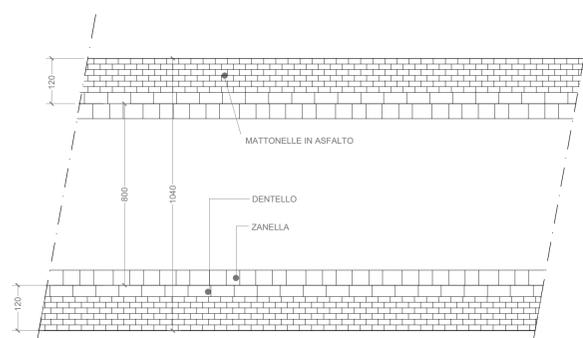

PARTICOLARE CARREGGIATA - PIANTA 1:100