


LEGENDA

- | | |
|------------------------------------------------------------|--------------------------------------------------------------------------------------------------|
| AREE | SITI DI PARTICOLARE INTERESSE AMBIENTALE |
| Area Demaniale - SIDERSI | R1 Riserva naturale biologica Macchia Foresta Fiume Imirio (D.L. 4/2004 art. 12/28/30) |
| Area 1 - Anzile | R2 Fondali Marini Fiume Imirio - Sito SIC |
| Area 2 - Scogliera | R3 Recupero ambientale costa di campo - P.I.T. 4 "Le vie del Barocco" |
| ZONE D'EMERGENZA
(non idonee alla balneazione) | R4 Fornace Penna (D.A. 1091 del 25.05.1990) |
| ET1 Fiume Imirio | ATTIVITA' COMPLEMENTARI ALLA FRUIZIONE COSTIERA |
| ET2 Torretta Piano Corvi | P1 Provincia Ragusa - Punta ciclabile M. di Ragusa - Donnalucata |
| ET3 Torretta Curumeli | P2 Provincia Ragusa - Ristrutturazione fabbricato denominato "Sampieri" C.da Corvo |
| ET4 Valone Fondo Coppa | P3 Provincia Ragusa - Sistema di mobilità a valenza turistico - nobile Sampieri - Punta Piscotto |
| ET5 Torretta Modica - Sciti | STABILIMENTI BALNEARI ESISTENTI |
| ET6 Valone Anzica | sbe1 "TITANIC" |
| ET7 Torretta Corvo | sbe2 "LIDO" |
| ET8 Torretta Trippatore | sbe3 "AZIZ" |
| ET9 Cava Labballi | sbe4 "STELLA MARINA" |
| EF1 Scarico fognario emergenza Donnalucata | sbe5 "MARACABO" |
| EF2 Scarico Acque Consorzio di Bonifica | sbe6 "PATA PATA" |
| EF3 Condotta sottomarina situazione PARF | sbe7 "MIRAMARE" |
| EF4 Scarico fognario Sampieri | sbe8 "PAPPAFICO" |
| EF5 Scarico fognario emergenza Sampieri | |
| LOTTI | |
| Loti destinati alla realizzazione di aree attrezzate | A Complessi Alberghieri |
| Loti destinati alla realizzazione di stabilimenti balneari | H Guardia Medica |
| Loti che ospitano stabilimenti balneari esistenti | Corridoio di lancio |
| Loti destinati al ricovero natanti | A Posizione fissa di avvistamento |
| Loti destinati ad attività sportive | Spazio animali d'affezione |

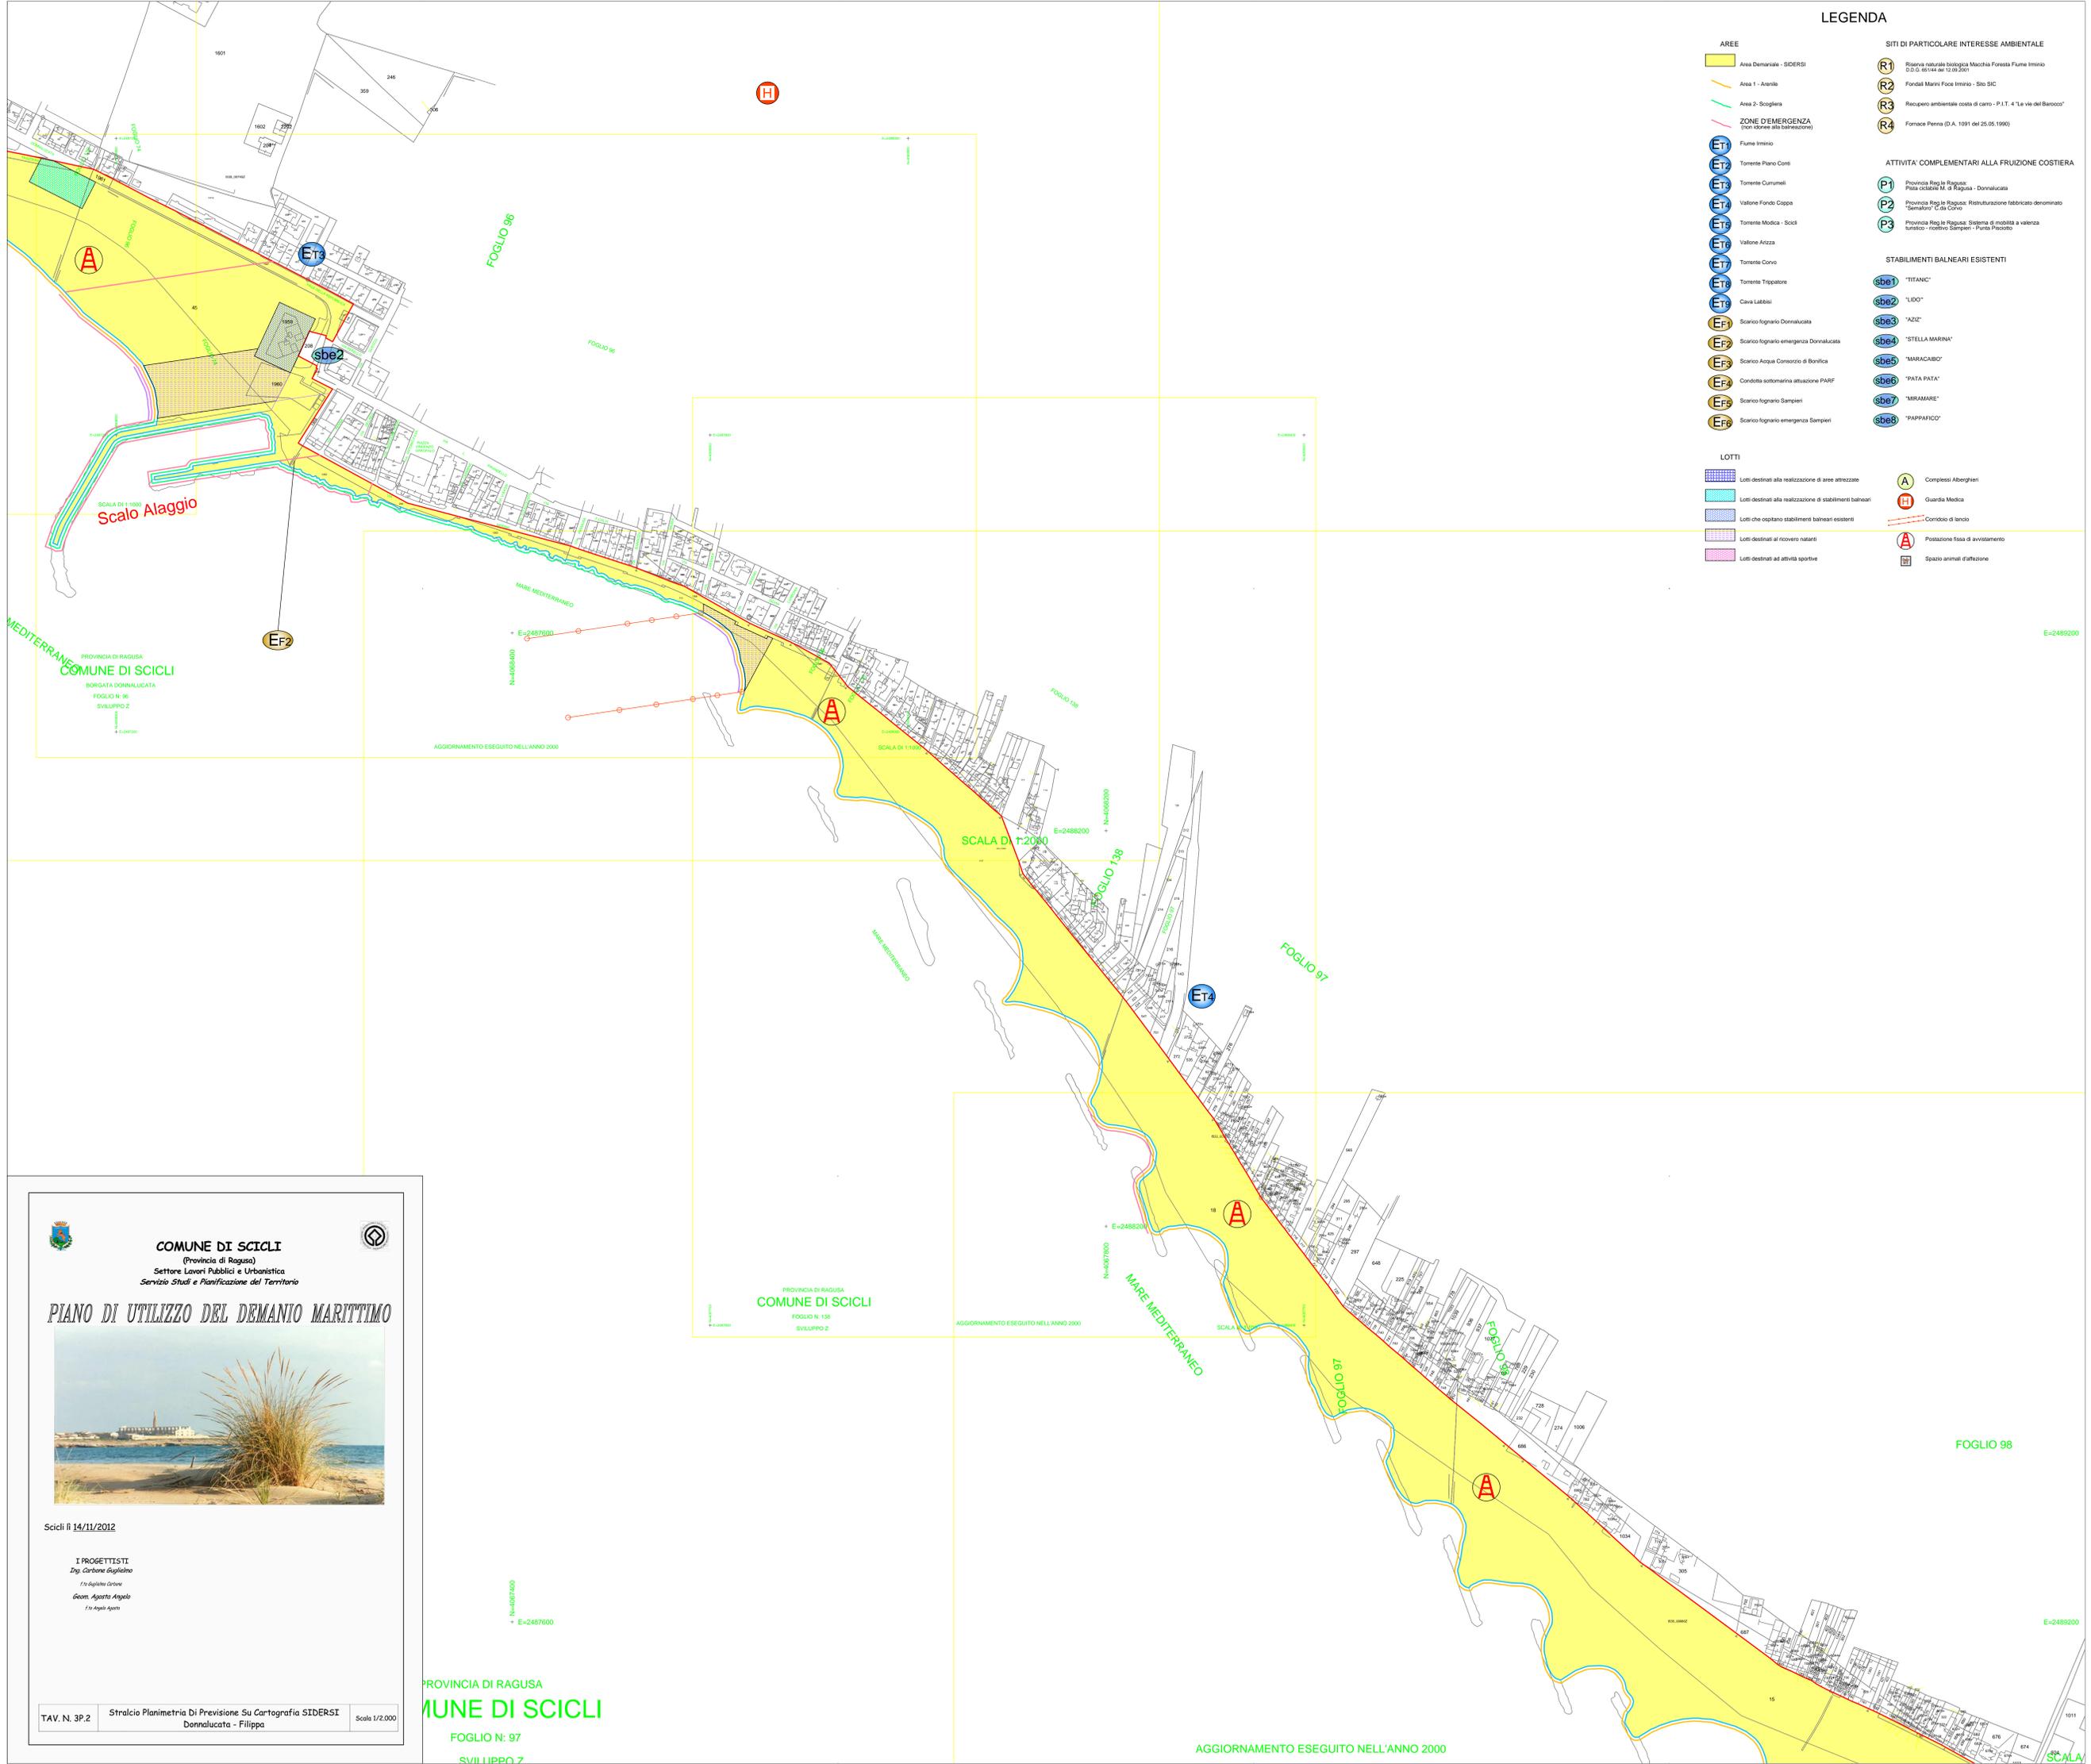



COMUNE DI SCICLI
(Provincia di Ragusa)
Settore Lavori Pubblici e Urbanistica
Servizio Studi e Pianificazione del Territorio

PIANO DI UTILIZZO DEL DEMANIO MARITTIMO



Scicli 14/11/2012

I PROGETTISTI
Ing. *Carbone Guglielmo*
/r. *Spigolone Carlo*
/com. *Agosta Angelo*
/r. *Angelo Angelo*

TAV. N. 3P.2

Stralcio Planimetria Di Previsione Su Cartografia SIDERSI
Donnalucata - Filippa

Scale 1/2.000

PROVINCIA DI RAGUSA
COMUNE DI SCICLI
FOGLIO N: 97
SVILUPPO 2

AGGIORNAMENTO ESEGUITO NELL'ANNO 2000

SCALA