

STANDARD URBANISTICI

VOLUME DA INSEDIARE mc. 14.684,00
calcolo degli abitanti insediabili in base al volume
mc. 14.684,00 / 100 = 147 abitanti 147

● AREA DA CEDERE per standard urbanistici
147 abitanti x mq. 18 = mq. 2.646,00

aree per standard urbanistici in progetto
mq. (1.865,00 + 1.084,00) = mq. 2.949,00
mq. 2.989,00 > di mq. 2.646,00

● SEDI STRADALI IN PROGETTO
superficie standard per sedi stradali
147 abitanti x mq.9 = mq. 1.323,00
superficie di sedi stradali in progetto
mq. (2.300,00 + 433,00 + 220,00) = mq. 2.953,00
mq. 2.953,00 > di mq. 1.323,00



COMUNE SCICLI
(Provincia di Ragusa)

DITTA
Carbone Ediltecnica nata in Libia il 13 - 06 - 1950
Carbone Ediltecnica s.p.a. s.r.l. via S. Maria 16
Giardino Passorina Scicli il 30 - 01 - 1954
Vilardo Ignazia nata a Scicli il 29 - 08 - 1956

OGGETTO

Richiesta di assegnazione nuova classificazione urbanistica, adeguata al territorio di Scicli, di terreni siti nella frazione di Carve d'Aliga-struca da:
Fv - verde pubblico attrezzato di progetto
Fs - attrezzature scolastiche di progetto
Fp - parcheggi di progetto
a:
sottozona C4, 1 derivata dalla sottozona C4 (ART.35.C.4 della N.T.A. del P.R.G.)

CONTENUTO

- calcolo ed individuazione grafica degli standard urbanistici

CATASTO FGL. 141 SCALA 1:500 TAVOLA 4



PAR. 834 - 311 - 835

97100 ragusa - via siracusa 15 tel/fax 0932 642547

Dr. e. l. Maria Lucrezia Lavato
Archit. Marielena Fogliato

Geom. Ignazio Caruso

97018 scicli - via quarto 5 tel/fax 0932 832731

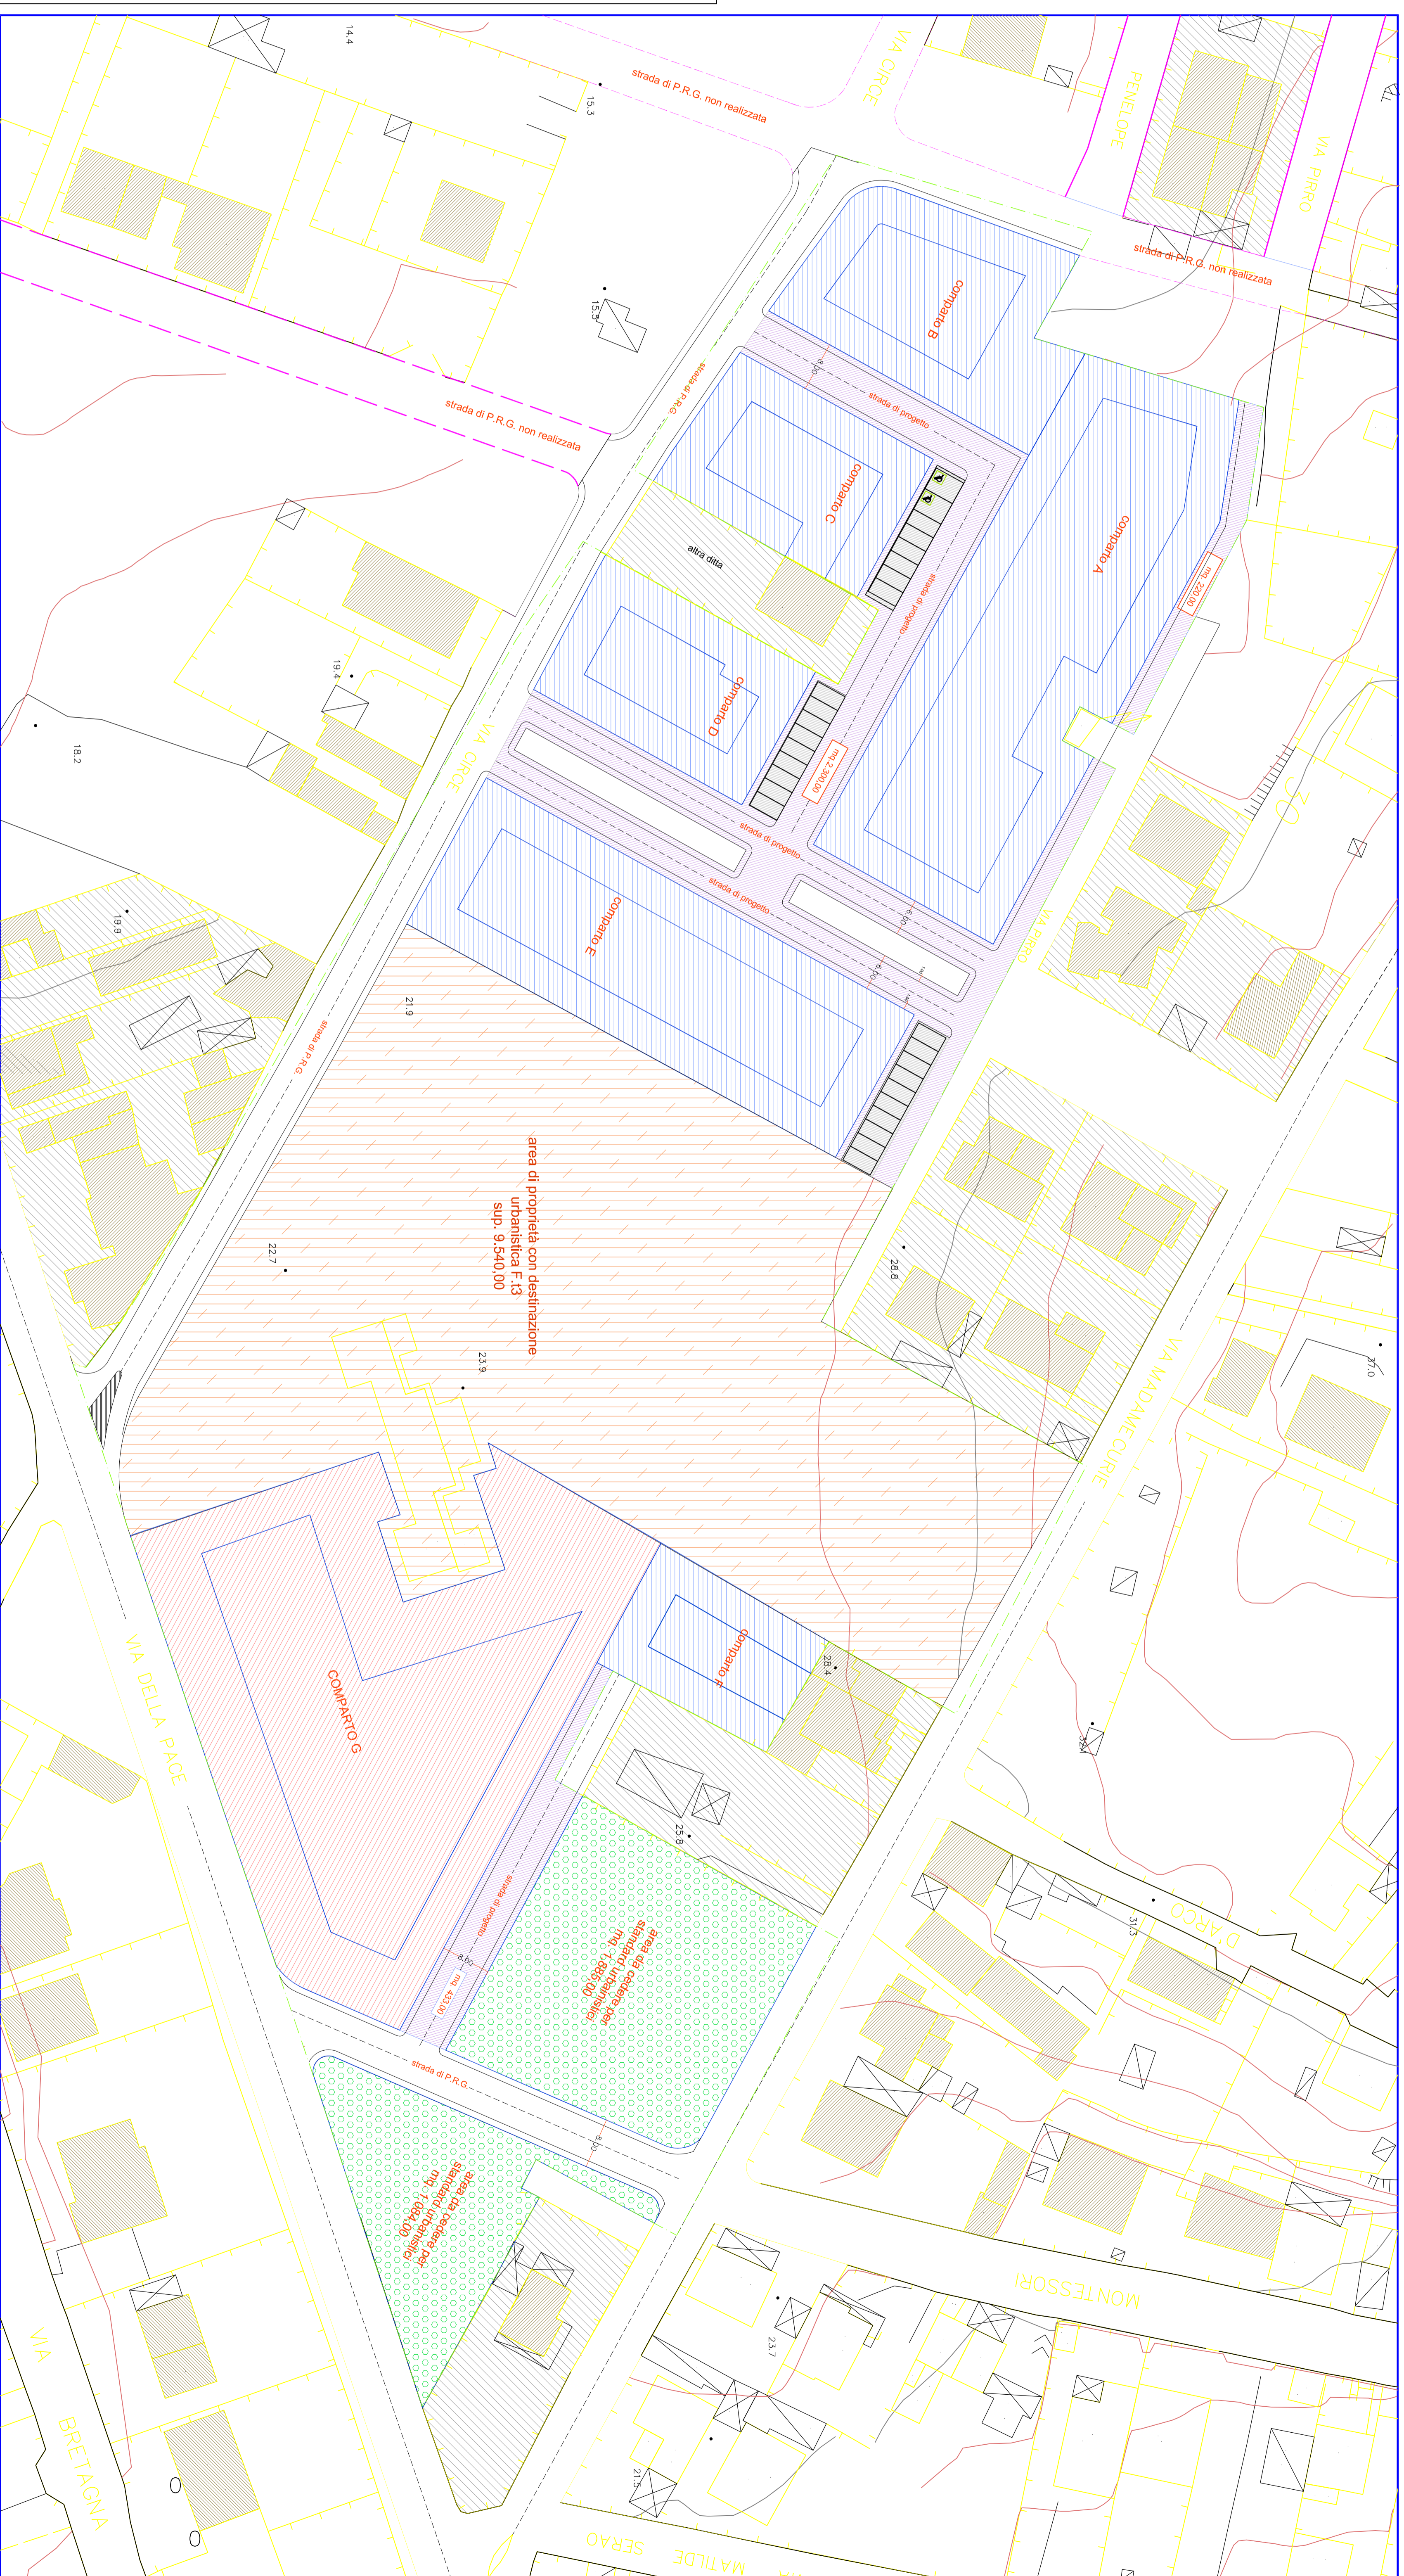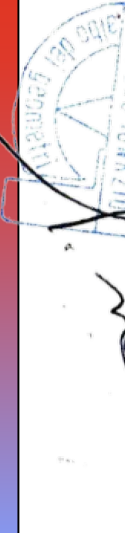

legenda:

- Comparti destinati all'edilizia residenziale
- comparto destinato al commerciale-direzionale
- aree da cedere per opere di urbanizzazione secondaria
- sedi stradali di progetto
- area di proprietà con destinazione F.13

planimetria generale con l'individuazione grafica degli standard urbanistici
scala 1:500