SEDI STRADALI E PORZIONI DI ESSE INTERESSATE DAL PROGETTO

○ sedi stradali e porzioni di esse di P.R.G prospicienti le aree con richiesta di nuova classificazione

1. mq. 400,00
2. mq. 1.180,00
3. mq. 590,00

○ sedi stradali di progetto

4. mq. 2.300,00
5. mq. 430,00
6. mq. 220,00

○ porzioni di sedi stradali di altre ditte di cui ci si fa carico per la realizzazione

7. porzione di via Circe mq. 650,00
8. porzione di via Pirro mq. 540,00
9. porzione strada di progetto mq. 100,00

○ porzione di sede di via Madame Curie realizzata di cui se ne prevede la cessione

10. area da cedere mq. 210,00

sedi da realizzare mq. 6.413,00

COMUNE SCICLI
(Provincia di Ragusa)

DITTA

Carbone Guglielma nata in Libia il 13 - 06 -1950
Guarino Pasquale nato a Scicli il 23 - 03 - 1946
Guarino Ignazio nato a Scicli il 30 - 01 - 1954
Villardo Ignazia nata a Scicli il 29 - 08 - 1956

OGGETTO

Richiesta di assegnazione nuova classificazione urbanistica, adeguata al contesto di riferimento, di terreni siti nella frazione di Cava d'Aliga-Bruca territorio di Scicli
da:
Fv - verde pubblico attrezzato di progetto
Fs - attrezzature scolastiche di progetto
Fp - parcheggi di progetto
a:
sottozona C.4.1 derivata dalla sottozona C4 (ART 35.C.4 delle N.T.A. del P.R.G.)

CONTENUTO

viabilità esistente
viabilità di P.R.G.
viabilità di progetto

CATASTO	SCALA	TAVOLA
FGL. 141 PART. 834 - 311 - 835	1 : 500	5

Firmato digitalmente da: Trovato Marilena
Firmato il 06/04/2024 12:22
Serial Certificate: 3450005
InfoCamere Qualified Electronic Signature CA

Dott. Arch. TROVATO Marilena Pompea n. 516 Anno 1991

Arch. Marilena Trovato

97100 ragusa - via siracusa 15 tel/fax 0932 642547

Firmato digitalmente da Ignazio Caruso
CN = Caruso Ignazio
C = IT

Geom. Ignazio Caruso

97018 scicli - via quarto 5 tel/fax

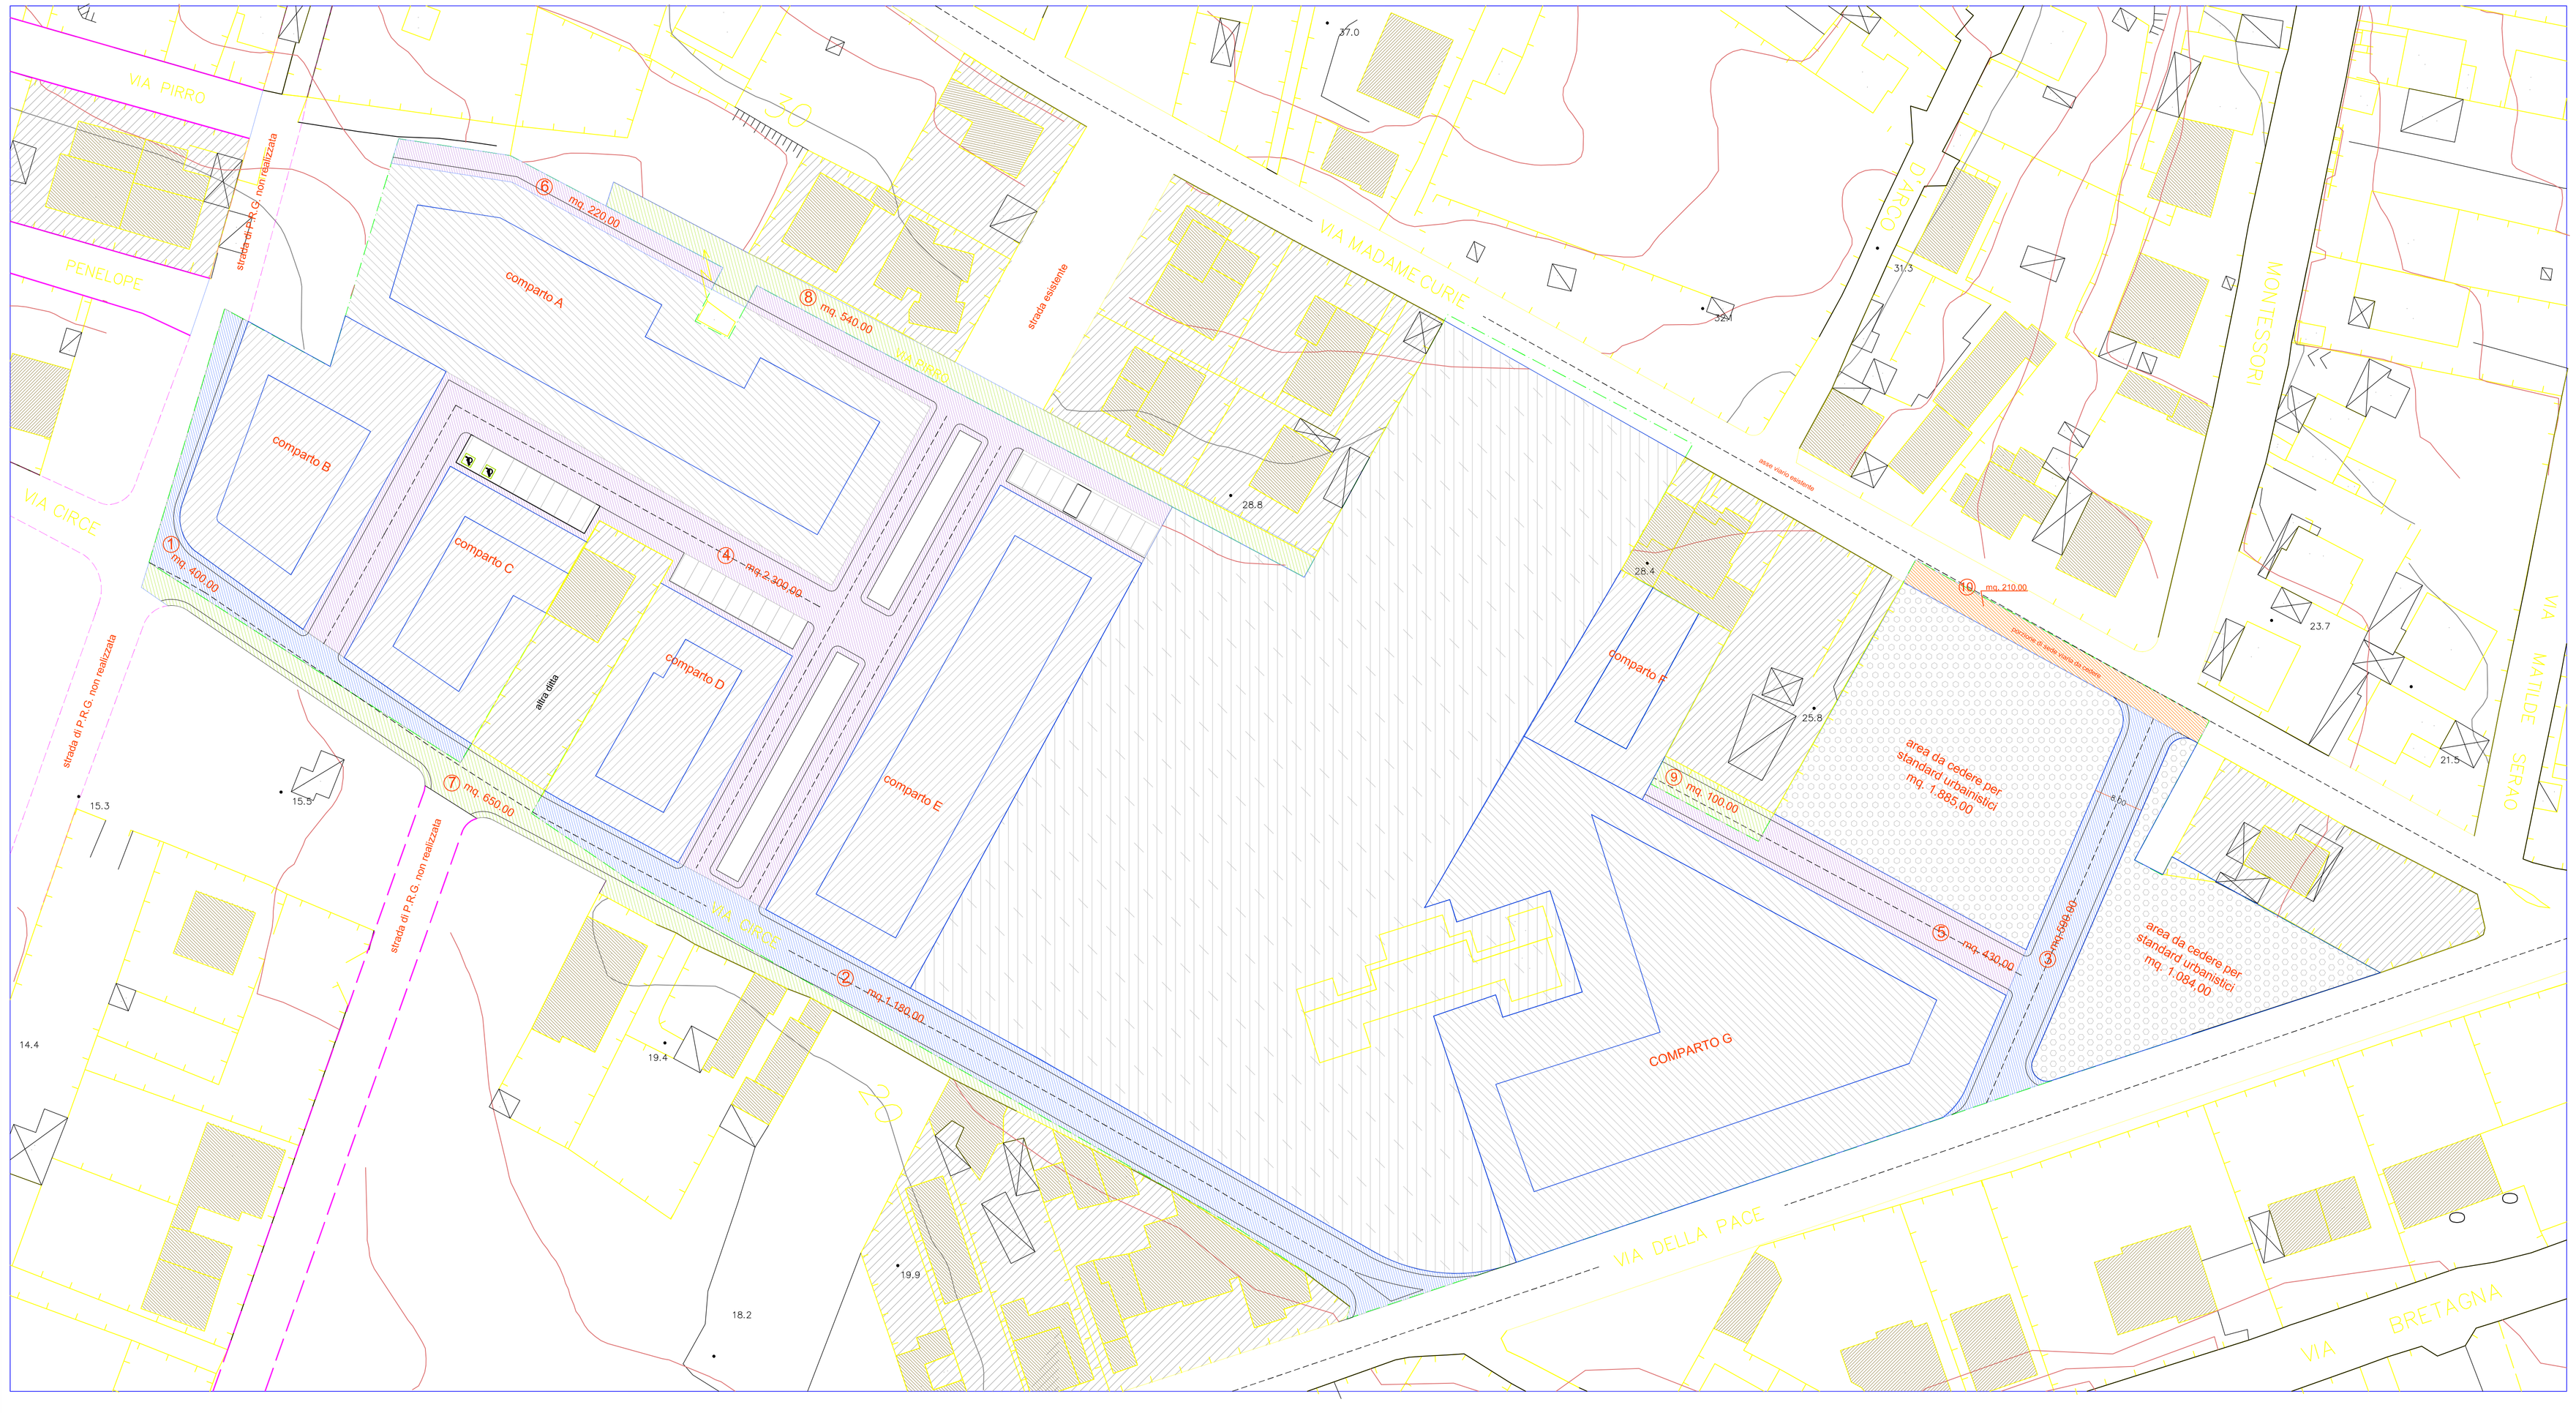

PLANIMETRIA GENERALE INDICANTE LE SEDI STRADALI E PORZIONI DI ESSE INTERESSATE DAL PROGETTO

scala 1:500